



Am Amalienhof

Haagstraße

Einfahrt Tiefgarage

Grün-
dach

Wohn./V.
EFH=23,47
Attika=35,17

Balkon=26,85
Brüstung=27,70


Übersichtslageplan

zum Bauvorhaben:
Errichtung von 4 Wohngruppen
als Kleinstpflegeeinrichtung mit
insges. 36 Wohneinheiten und
Tiefgarage,
Burgstr. 36-38 in Alpen

Bauherr: Hermann Janßen
Bönninghardter Str. 4A
46519 Alpen

Maßstab 1:100 12.08.2013

Burgstraße

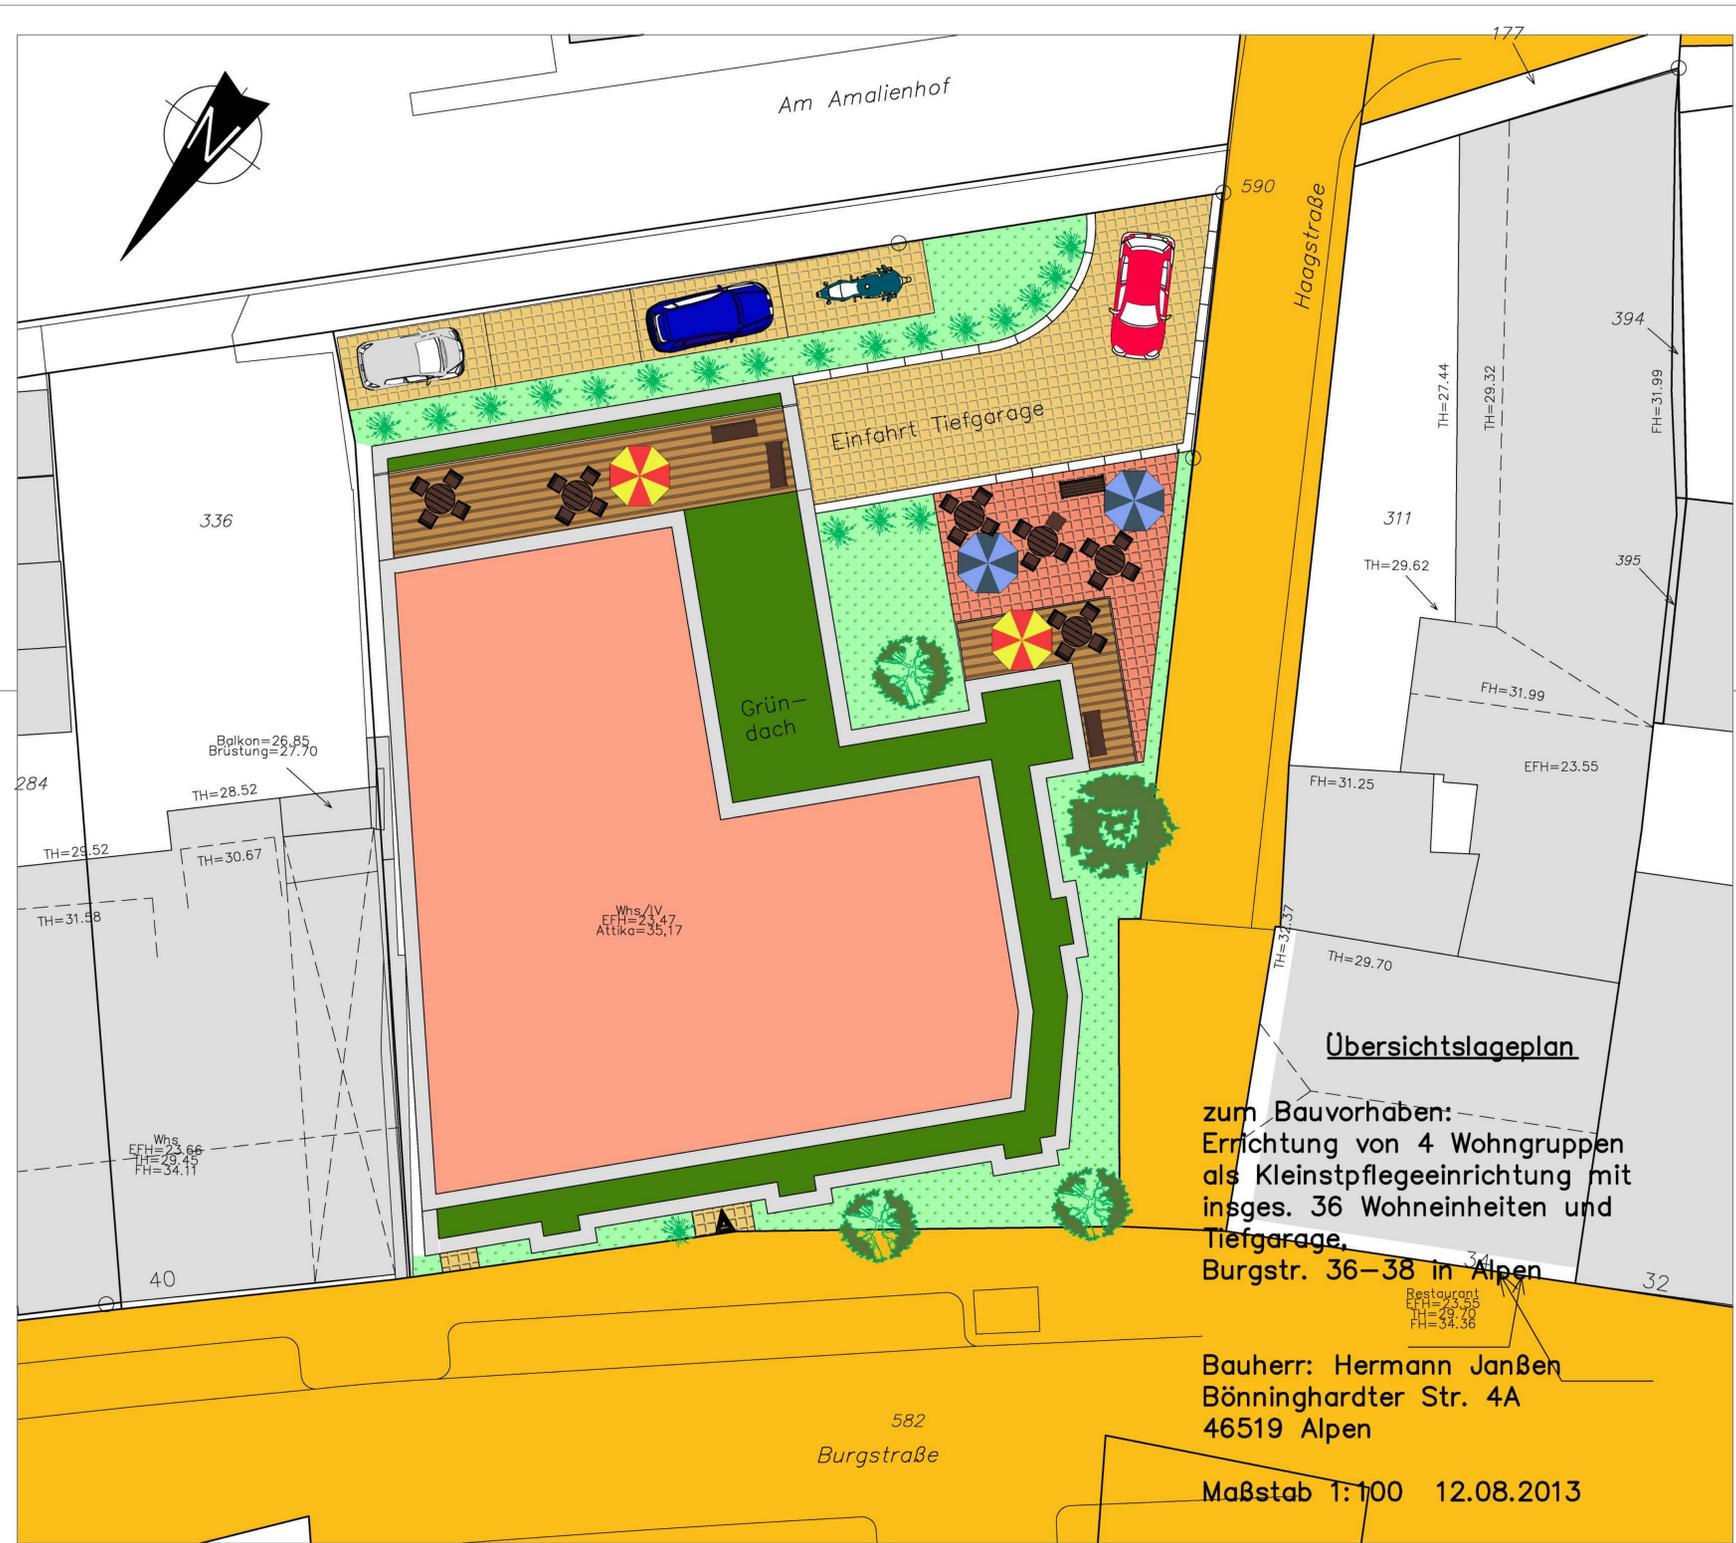

Restaurant
EFH=23,55
TH=29,70
FH=34,36

TH=27,44

TH=29,32

394

395

311

TH=29,62

FH=31,99

EFH=23,55

FH=31,25

TH=32,37

TH=29,70

32

336

284

TH=28,52

TH=29,52

TH=30,67

TH=31,58

Wohn.
EFH=23,66
TH=29,43
FH=34,11

40