


1. Erweiterung des Bebauungsplanes Nr. 70 „Berinkart“

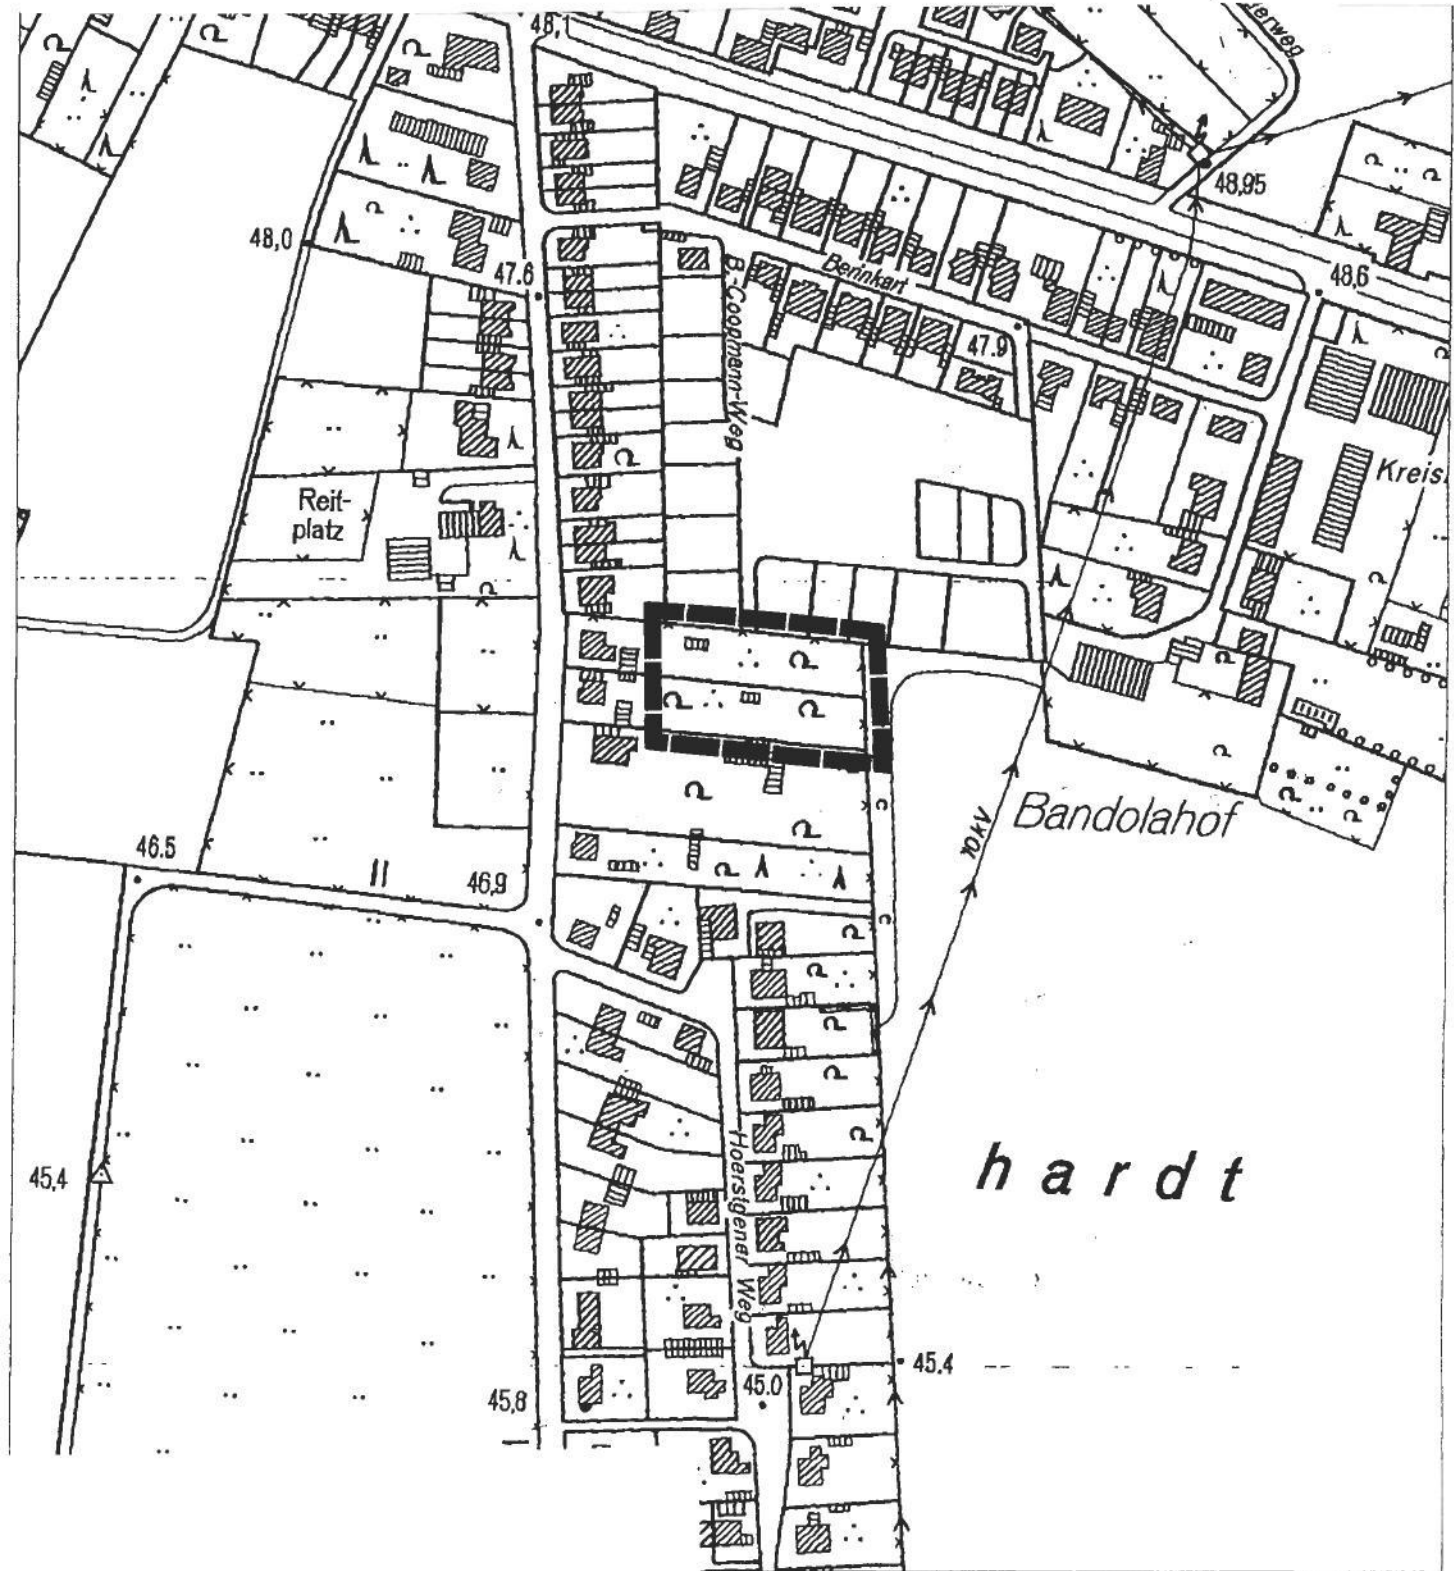

——— Planbereichsgrenze

Kartengrundlage: Deutsche Grundkarte, unmaßstäblich

