


Bebauungsplan Nr. 72 „Alte Kirchstraße - Wallstraße“

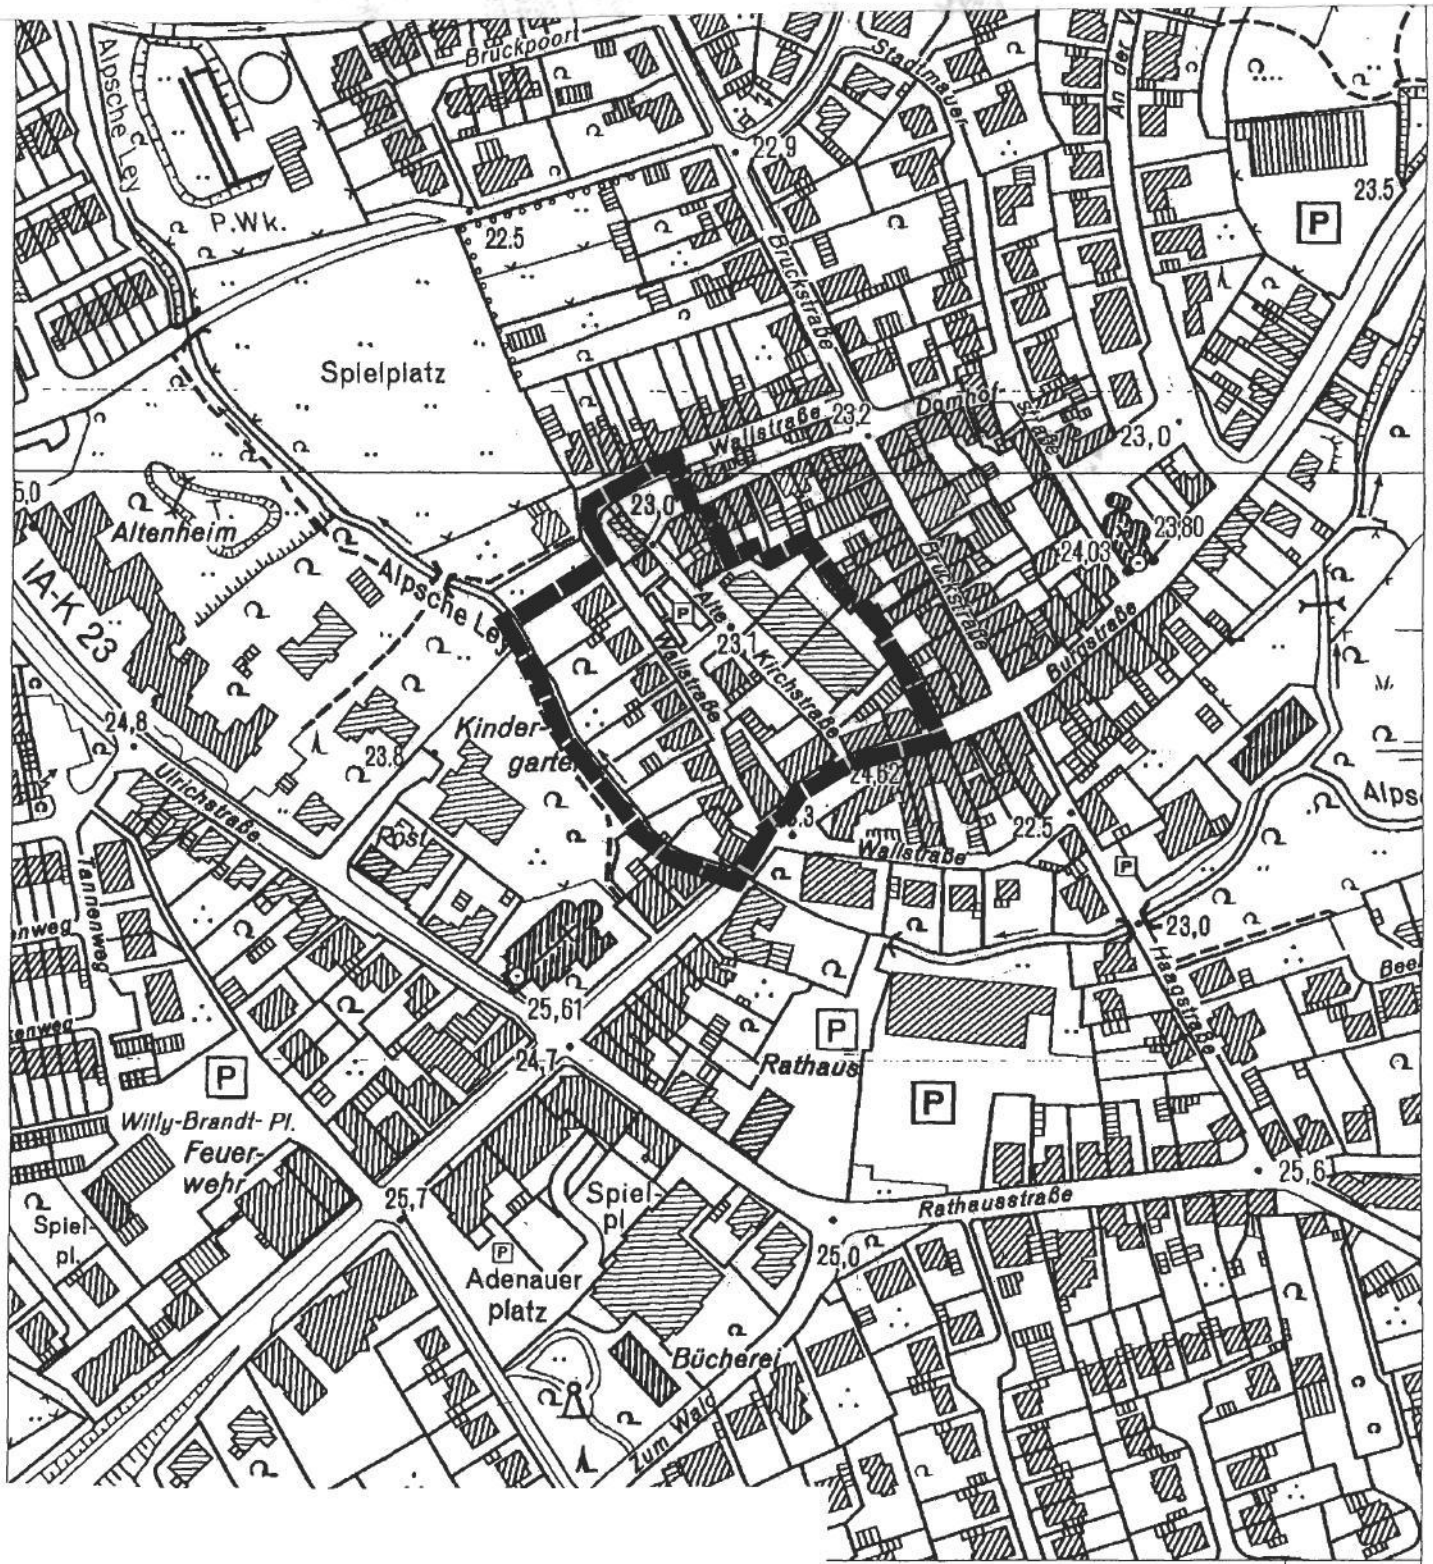

—+—+ Planbereichsgrenze

Kartengrundlage: Deutsche Grundkarte, unmaßstäblich

