


1. vereinfachte Änderung des Bebauungsplanes Nr. 47 „Dahlackerweg“

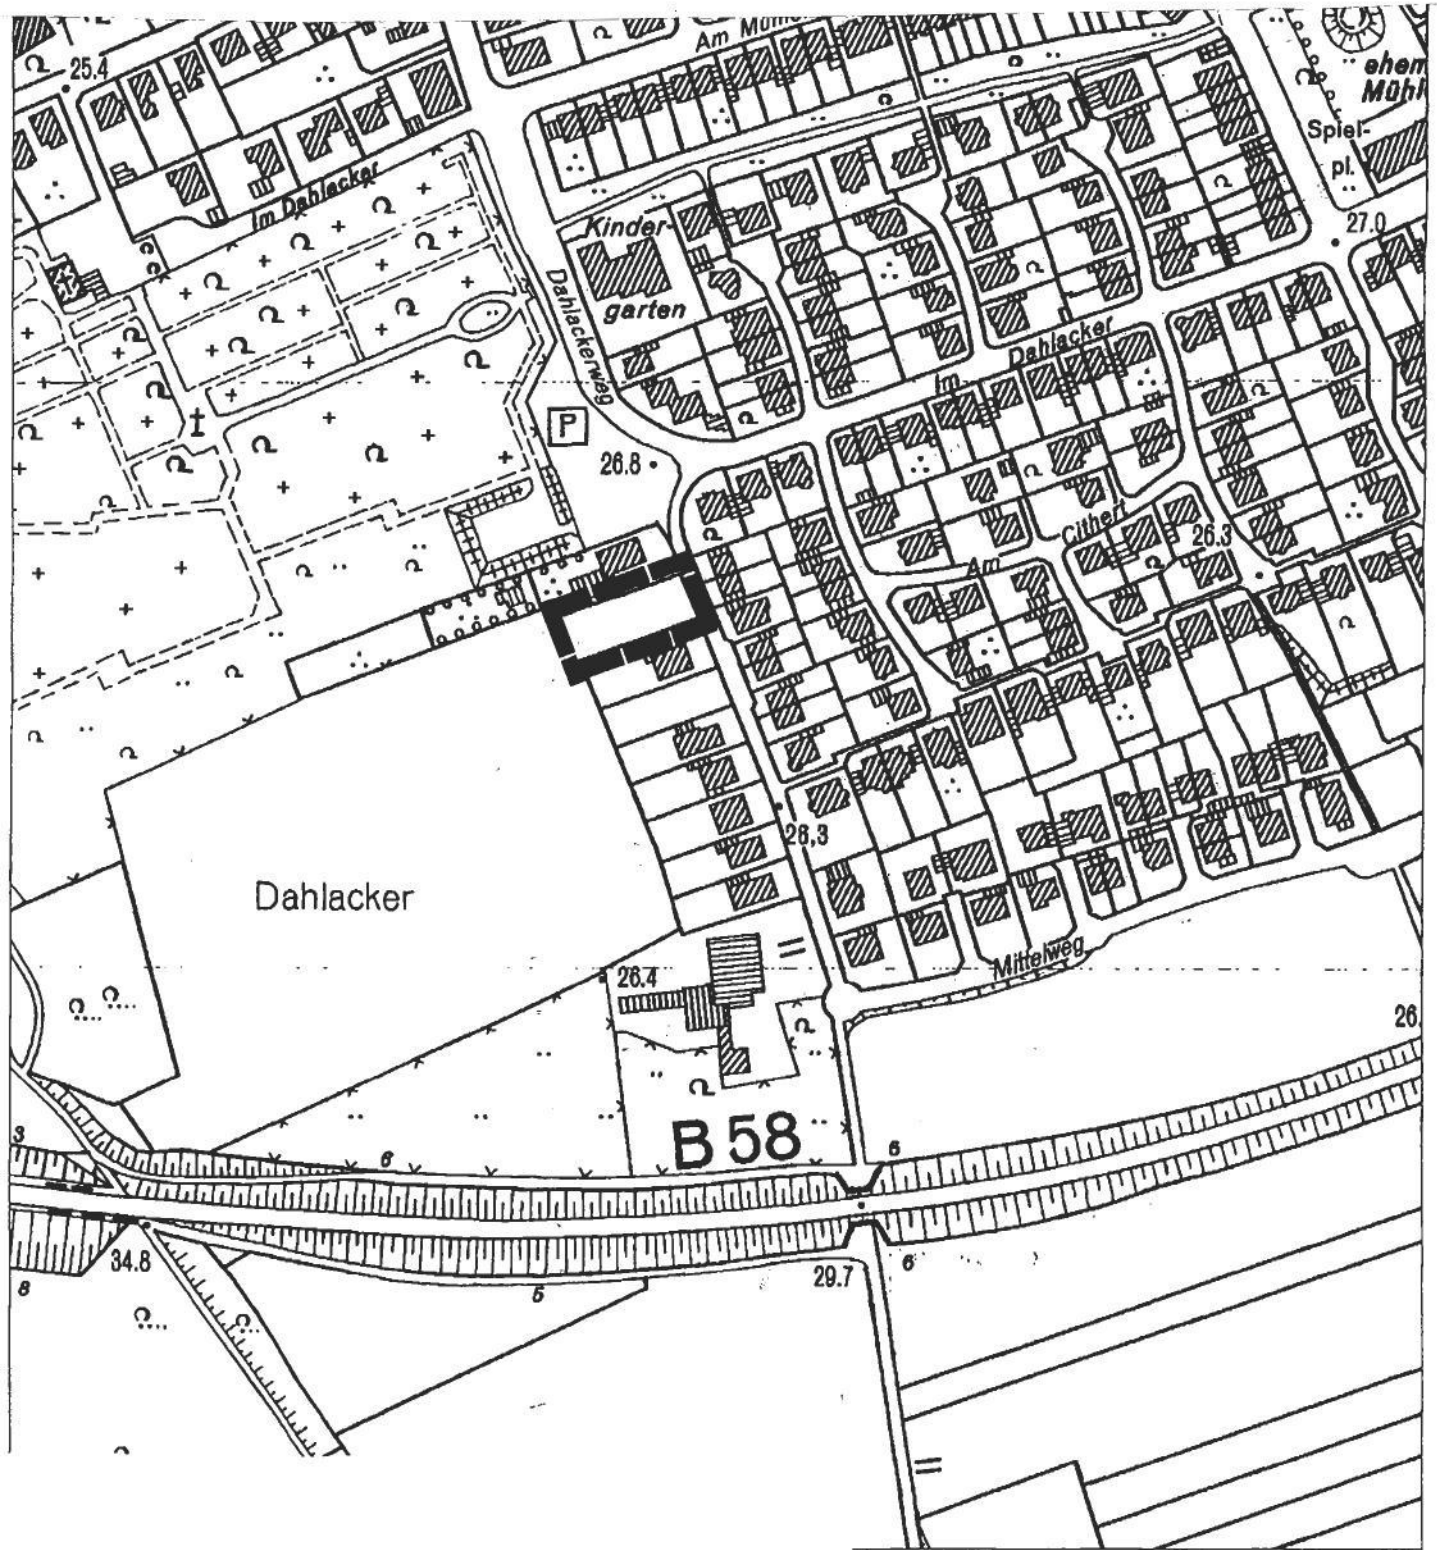

— Planbereichsgrenze

Kartengrundlage: Deutsche Grundkarte, unmaßstäblich

