



Ansicht Nord-West

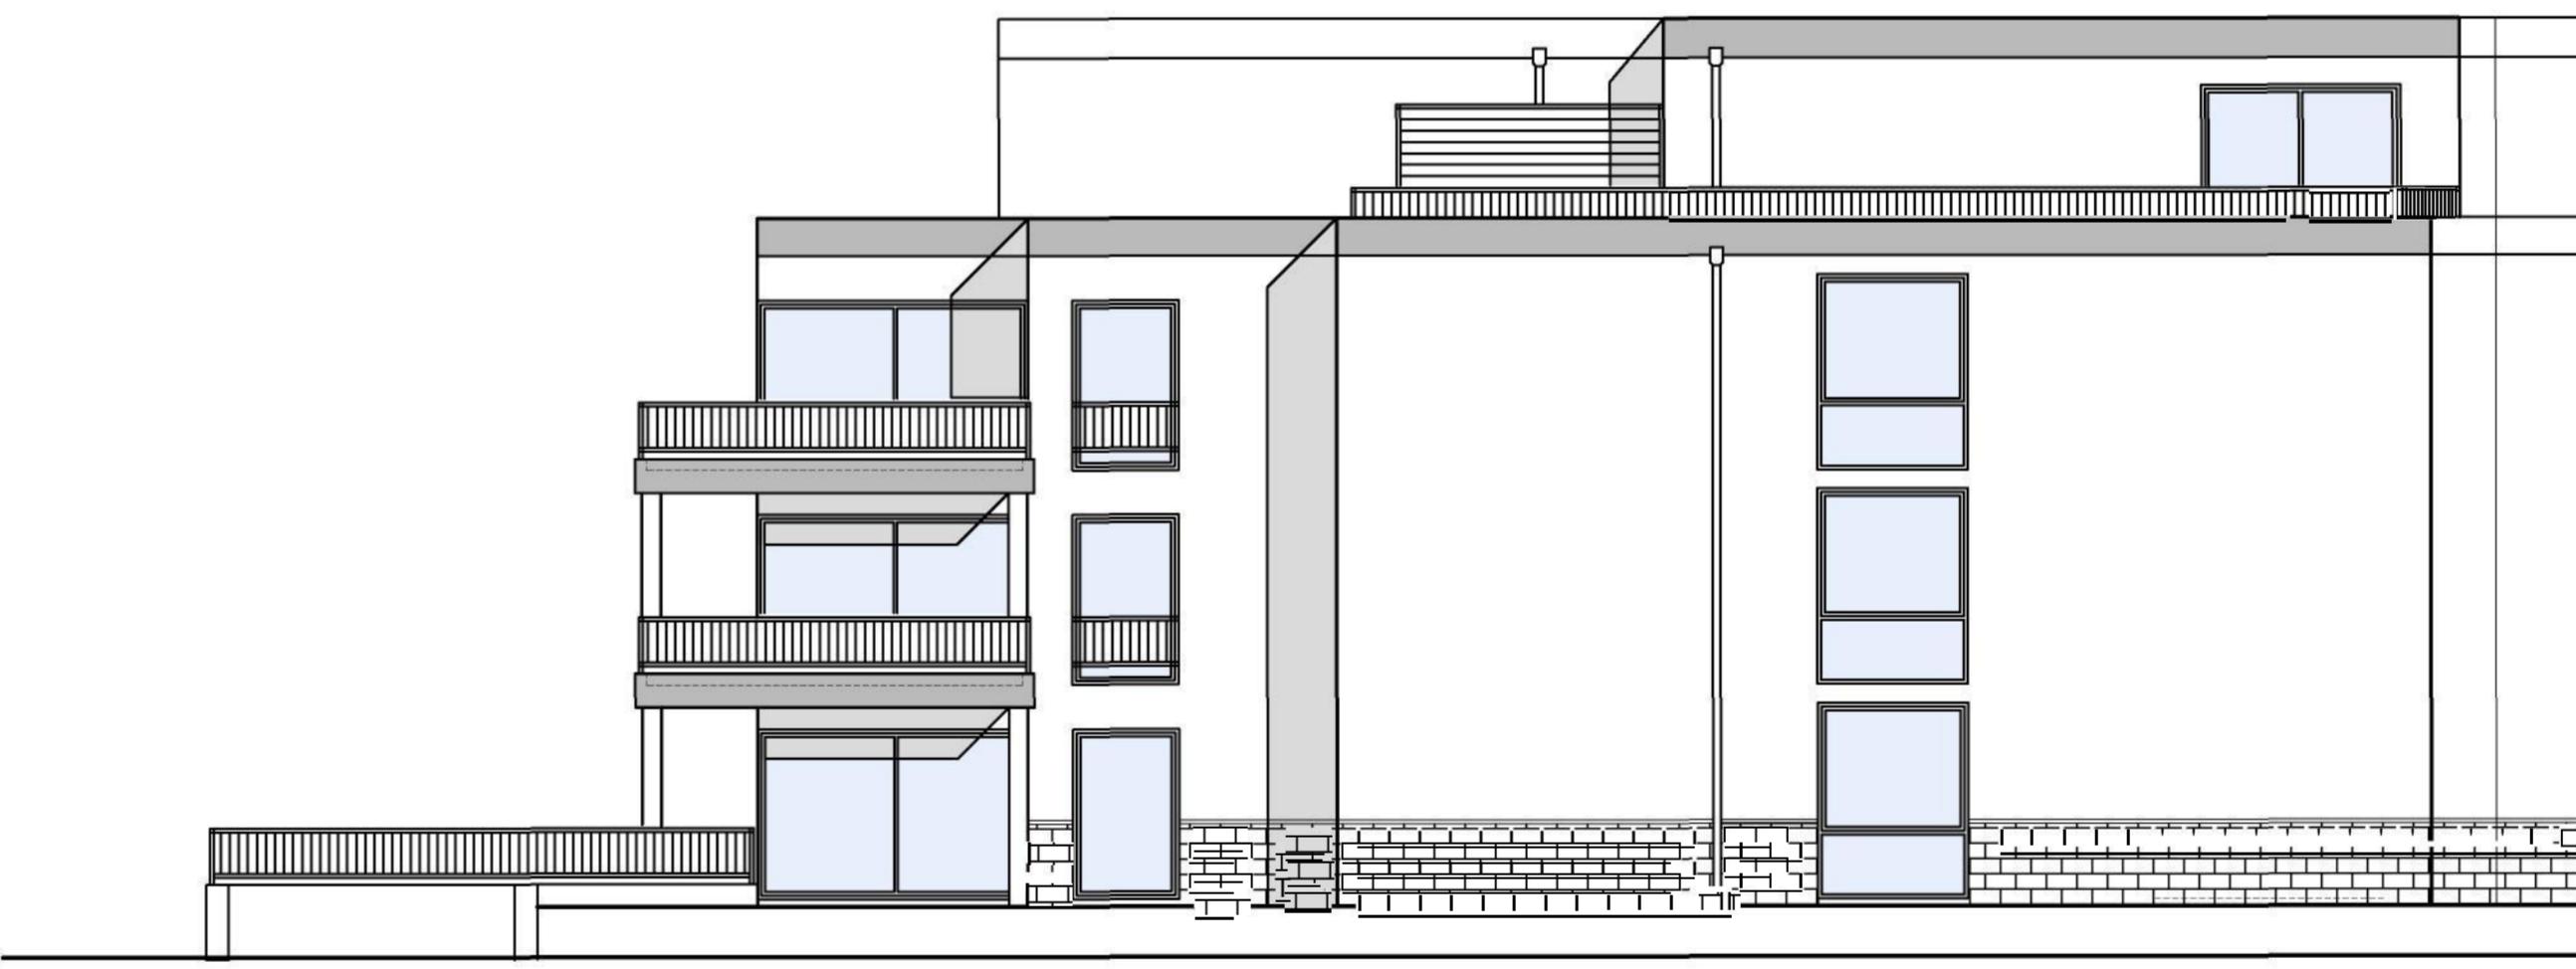

Ansicht Süd-Ost

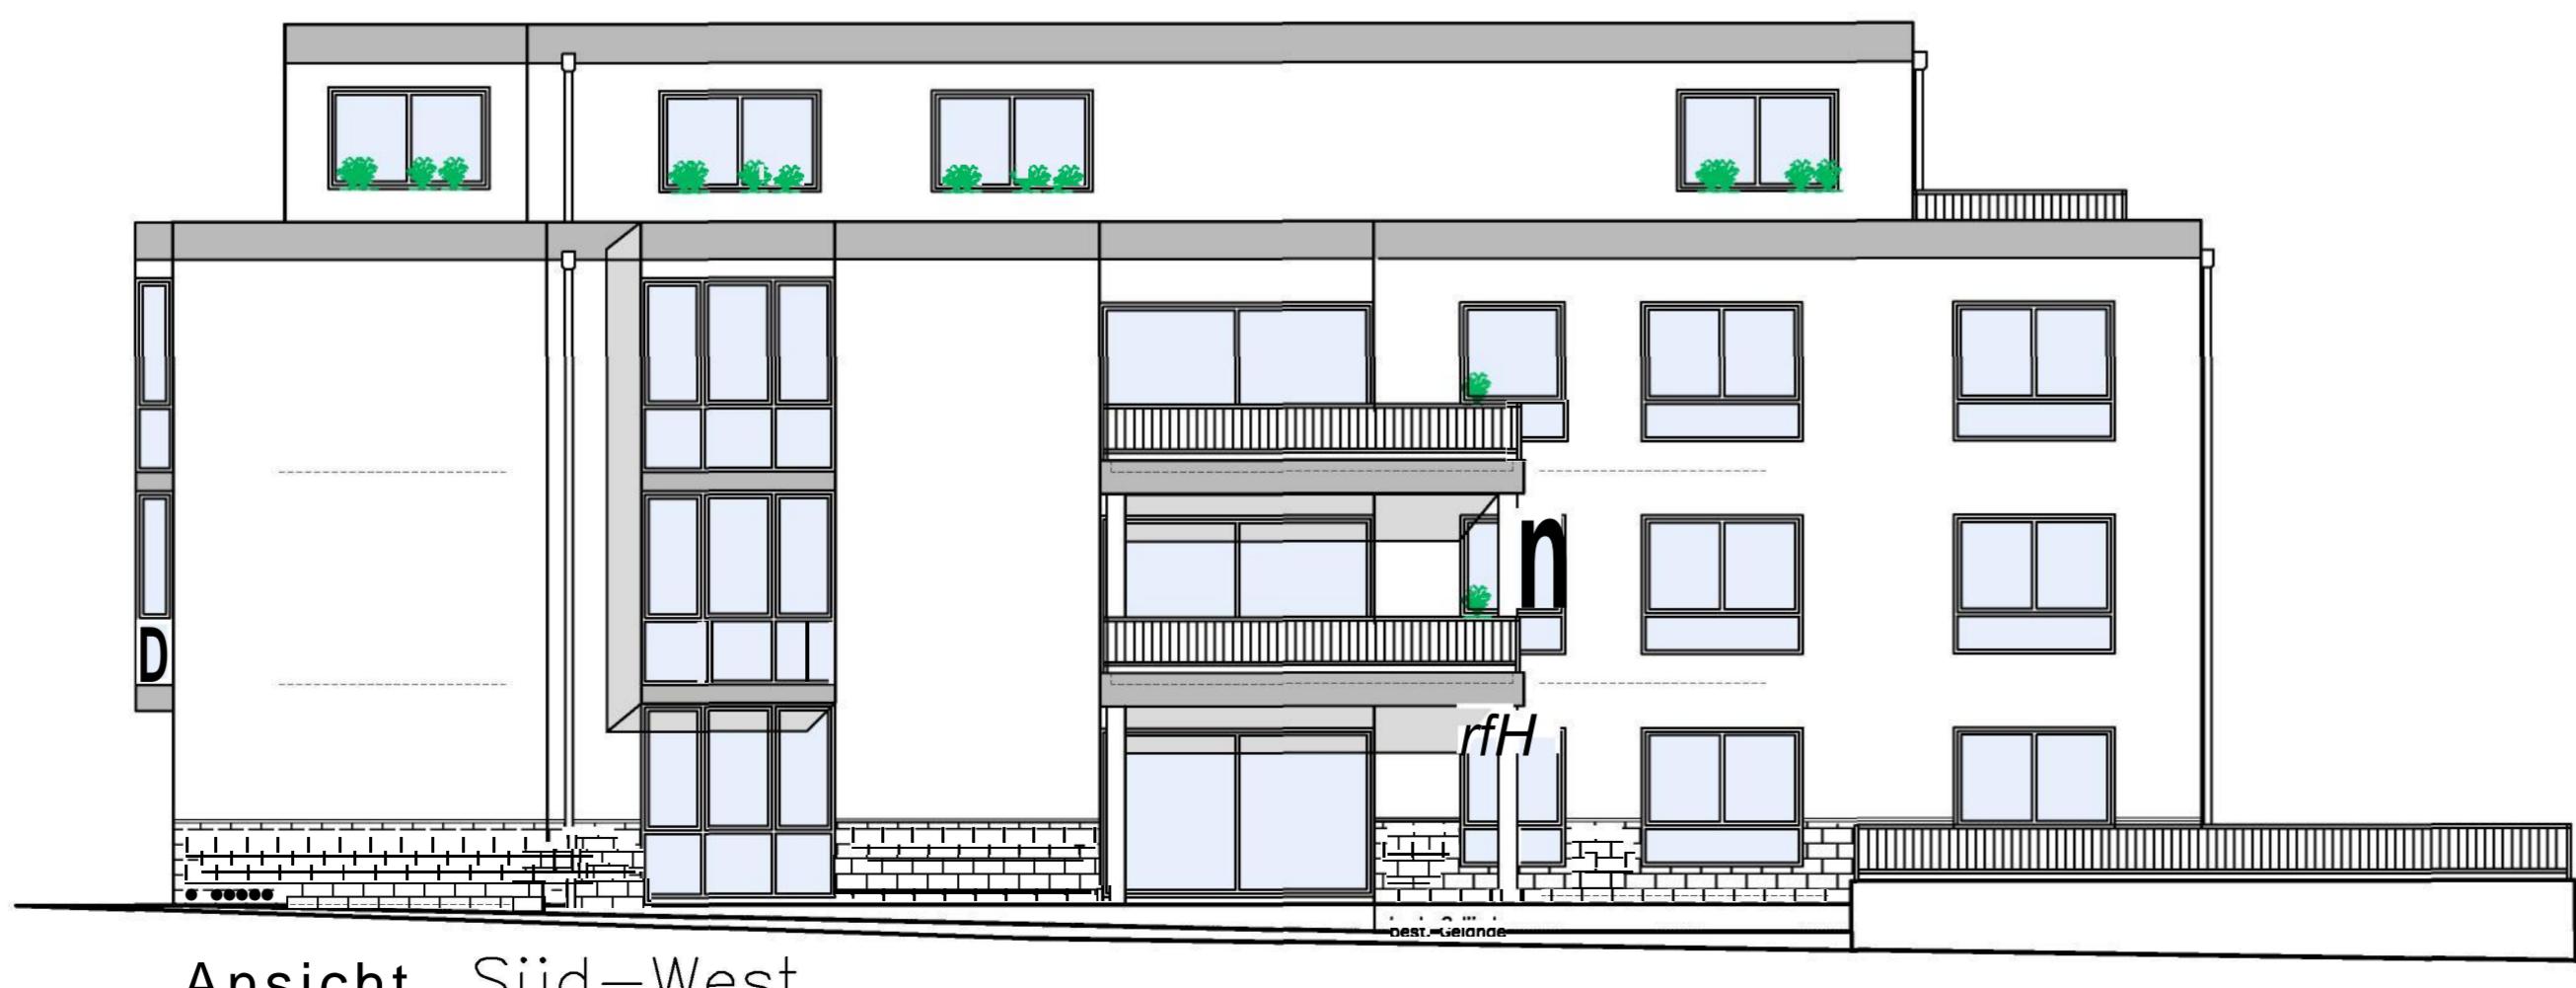

Ansicht Süd-West

Bauherr: Hermann Janßen  
Bönenninghardter Str. 4A  
46519 Alpen

Planung: Jan van Gelderen  
Gesellschaft für Bauplanung mbH  
Dr.Hermann-Böhr-Straße 3  
47441 Moers  
Tel.: 02841 / 2076-0

Bauvorhaben:  
Errichtung von 4 Wohngruppen als  
Kleinstpflegeeinrichtung mit insges.  
36 Wohneinheiten und Tiefgarage

Bauort: Burgstr. 36-38  
in 46519 Alpen

Bauteile: Ansichten

Bauherr: Architekt:

Maßstab: 1:100 Datum: 28.07.2013