

AUSZUG AUS DEM LIEGENSCHAFTSKATASTER

- Liegenschaftskarte / Flurkarte -
Standardauszug


Maßstab 1:500 (Vergrößerung)

Datum: 21.07.2010 (Antrag-Nr.: E 10/3604)



KREIS WESEL Der Landrat
Fachbereich Vermessung und Kataster
Gemeinde Alpen
Gemarkung Drüpt (3287)
Flur 1

Vergrößerung: Die geometrische Genauigkeit dieses Auszugs entspricht den Maßstäben der Ursprungskarten (bis 1:5000) und nicht dem o.a. Maßstab.

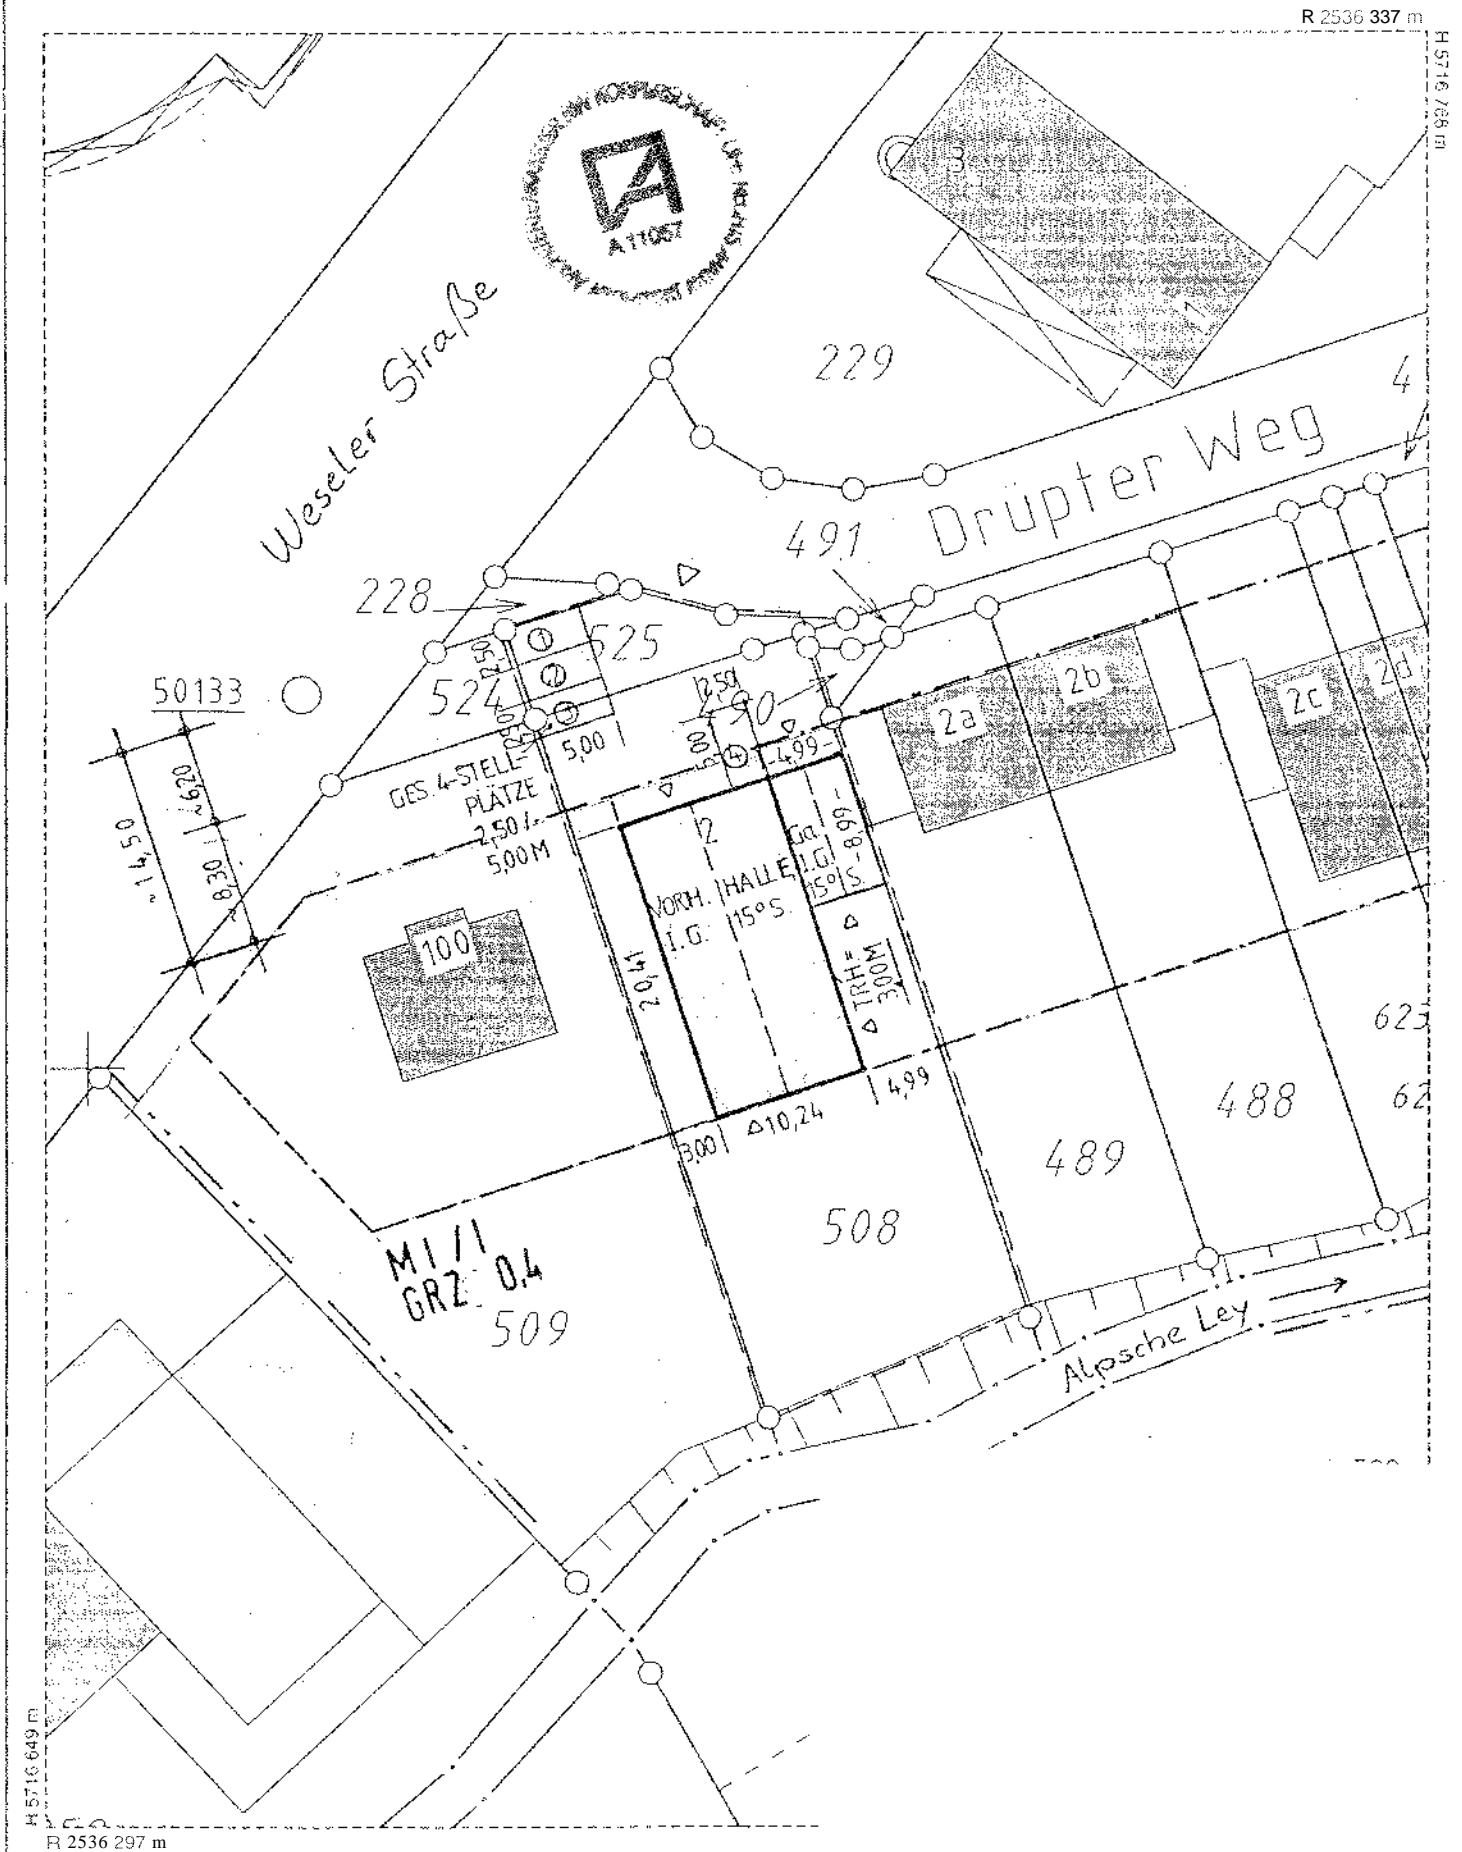

Der Auszug ist maschinell erzeugt, er ist
Dieser Auszug ist gesetzlich geschützt (311) Vermerk NWL, Verwilligungen, Umabz
Zustimmung des Herausgebers, ausgenommen Verwilligungen und Umabteilungen zur inn