


Satzung der Gemeinde Alpen über die Einbeziehung einzelner Außenbereichsflächen in den **im** Zusammenhang bebauten Ortsteil gemäß § 34 Abs. 4 Nr. 3 BauGB  
- Eichenstraße -

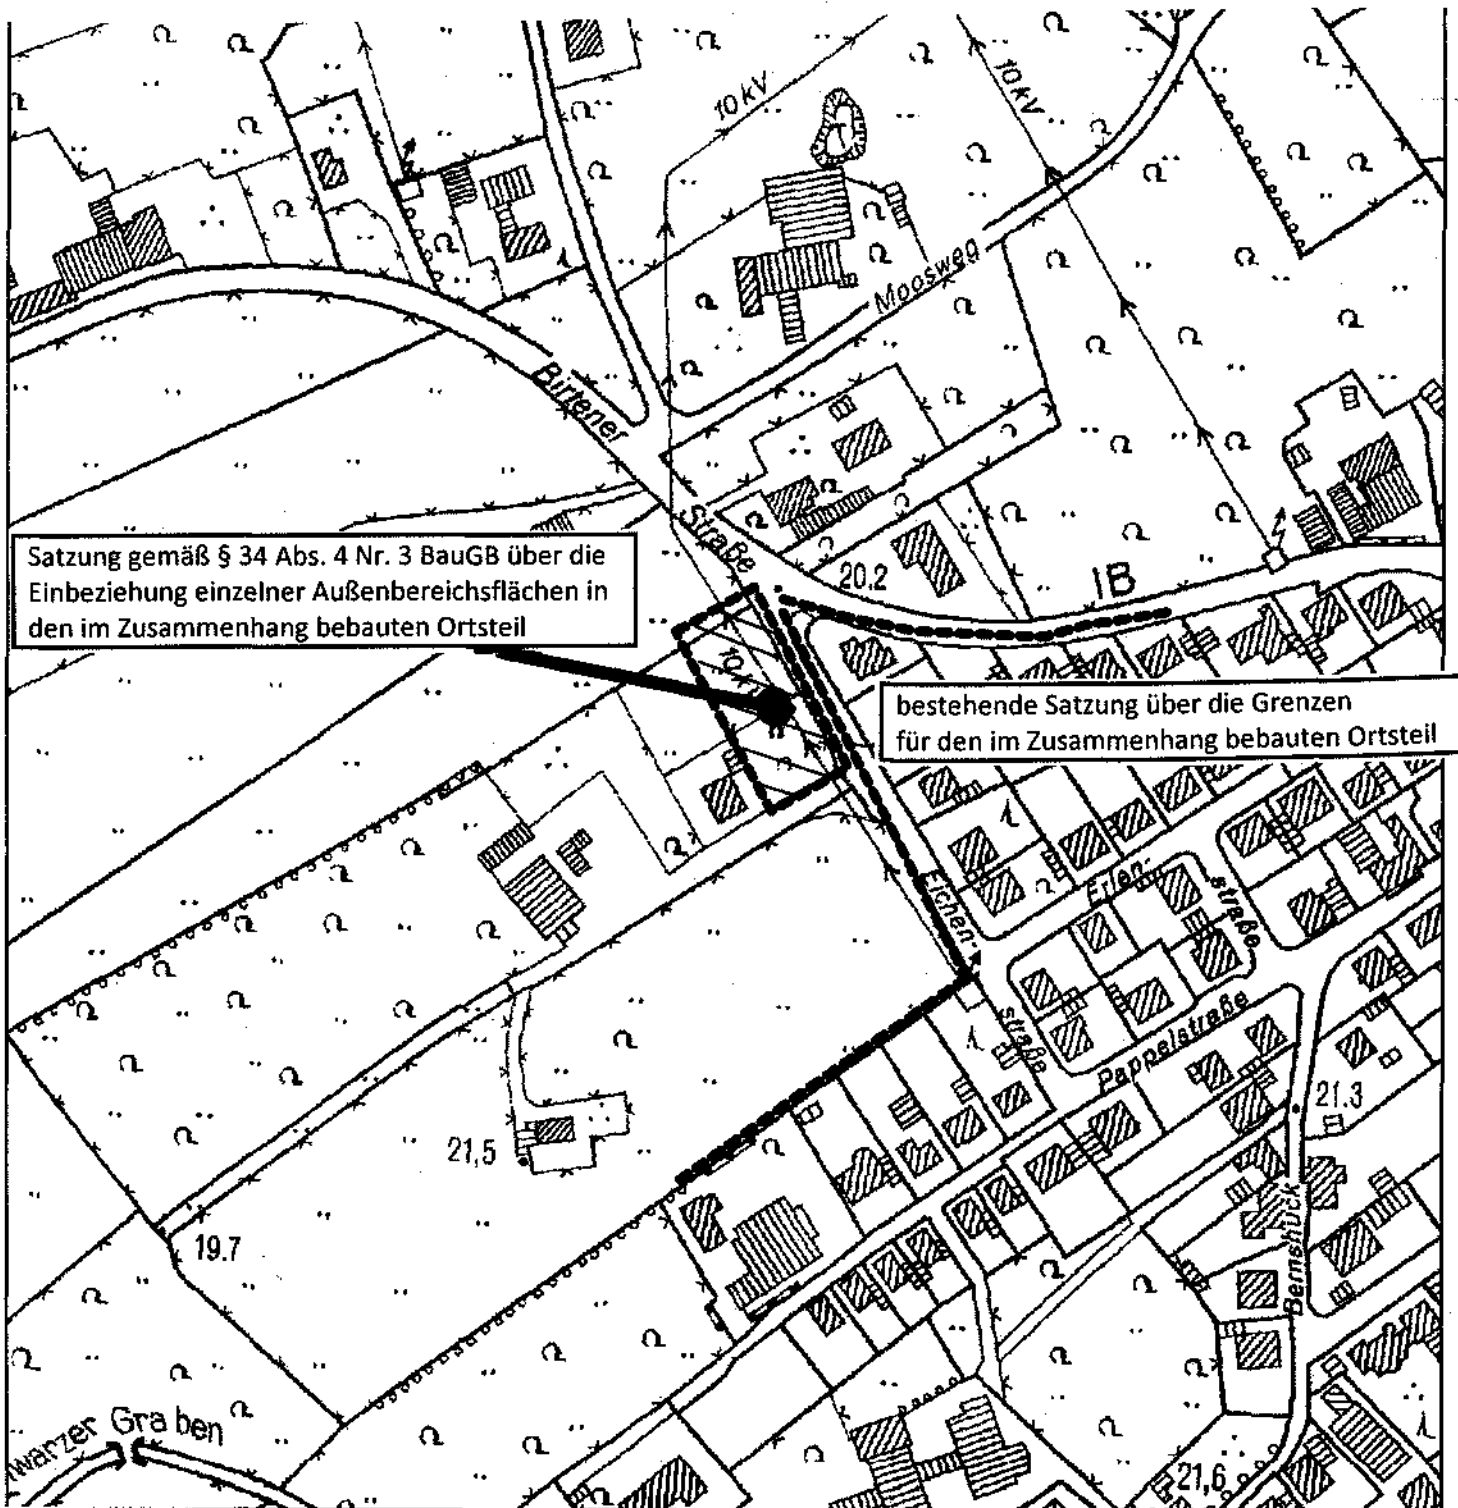

Satzung gemäß § 34 Abs. 4 Nr. 3 BauGB über die Einbeziehung einzelner Außenbereichsflächen in den im Zusammenhang bebauten Ortsteil

bestehende Satzung über die Grenzen für den im Zusammenhang bebauten Ortsteil

——— Planbereichsgrenze  
Kartengrundlage: Deutsche Grundkarte, unmaßstäblich

