


4. Änderung und Erweiterung des Bebauungsplanes Nr. 29 „Gewerbegebiet Nord“ Teilbereich I

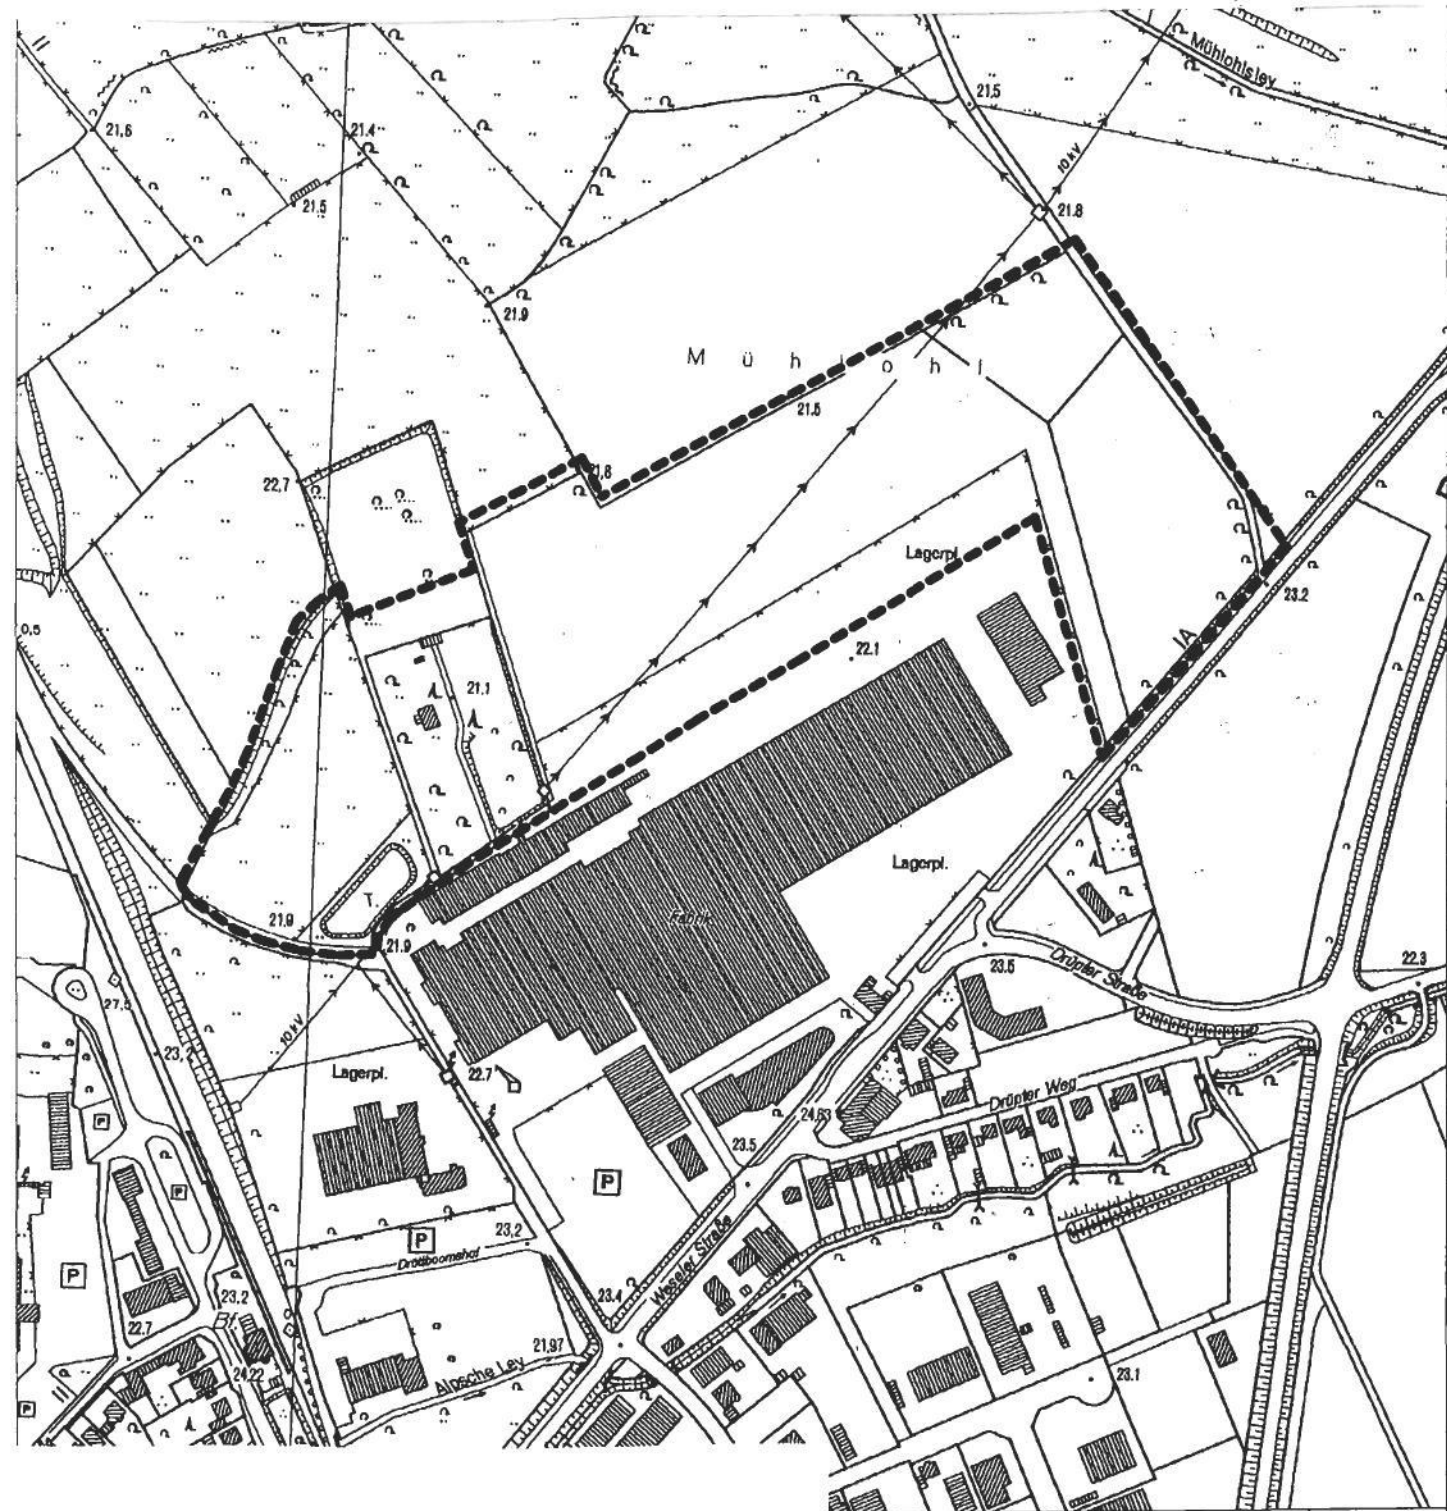

--- Planbereichsgrenze
Kartengrundlage: Deutsche Grundkarte, unmaßstäblich

