


Bebauungsplan Nr. 74 „Burgstraße - Wallstraße“ und 5. Berichtigung des Flächennutzungsplanes

sowie Teilaufhebung des Bebauungsplanes Nr. 62
„Haagstraße“ und seiner 1. vereinfachten Änderung

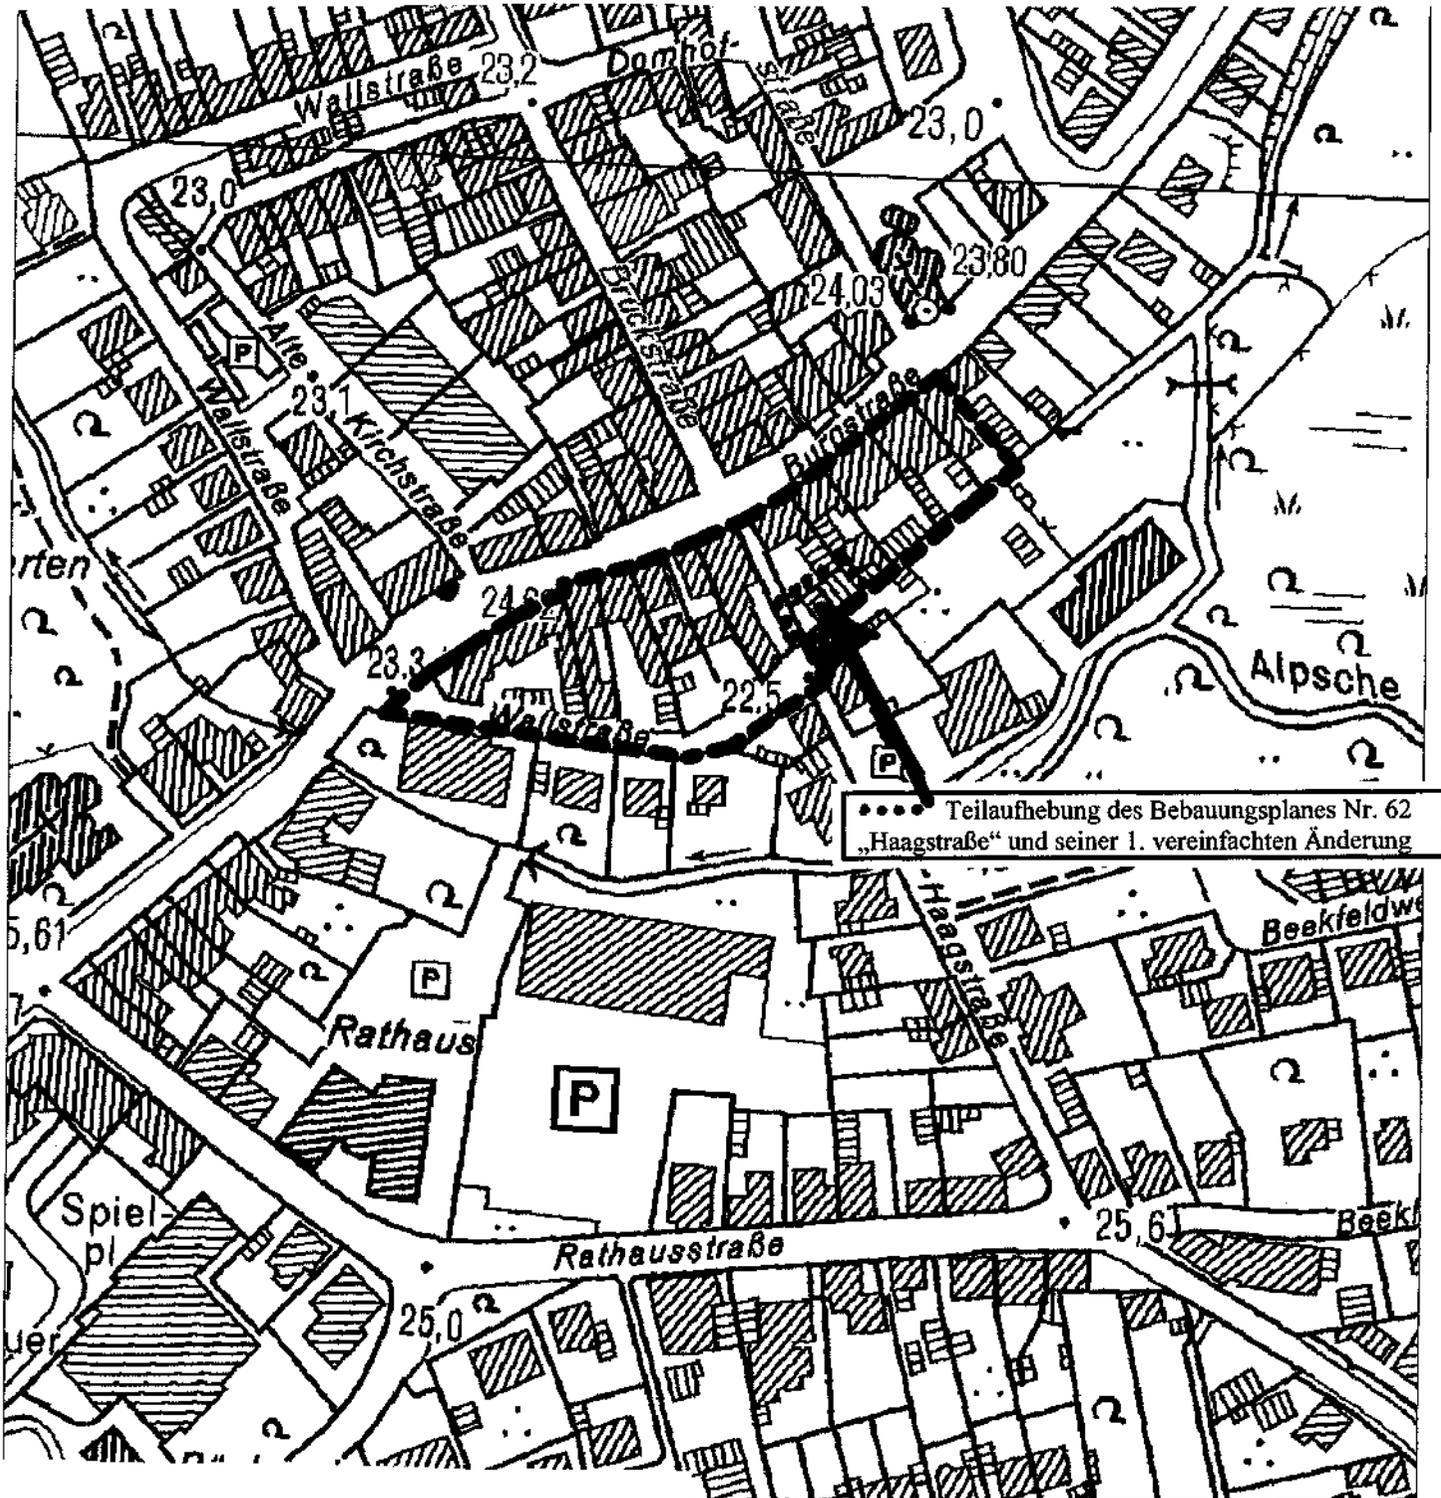

..... Teilaufhebung des Bebauungsplanes Nr. 62
„Haagstraße“ und seiner 1. vereinfachten Änderung

— Planbereichsgrenze

Kartengrundlage: Deutsche Grundkarte, unmaßstäblich

