




Grundriss Kellergeschoss
 Nutzfläche/Kellergeschoss = ca. 511,05m²

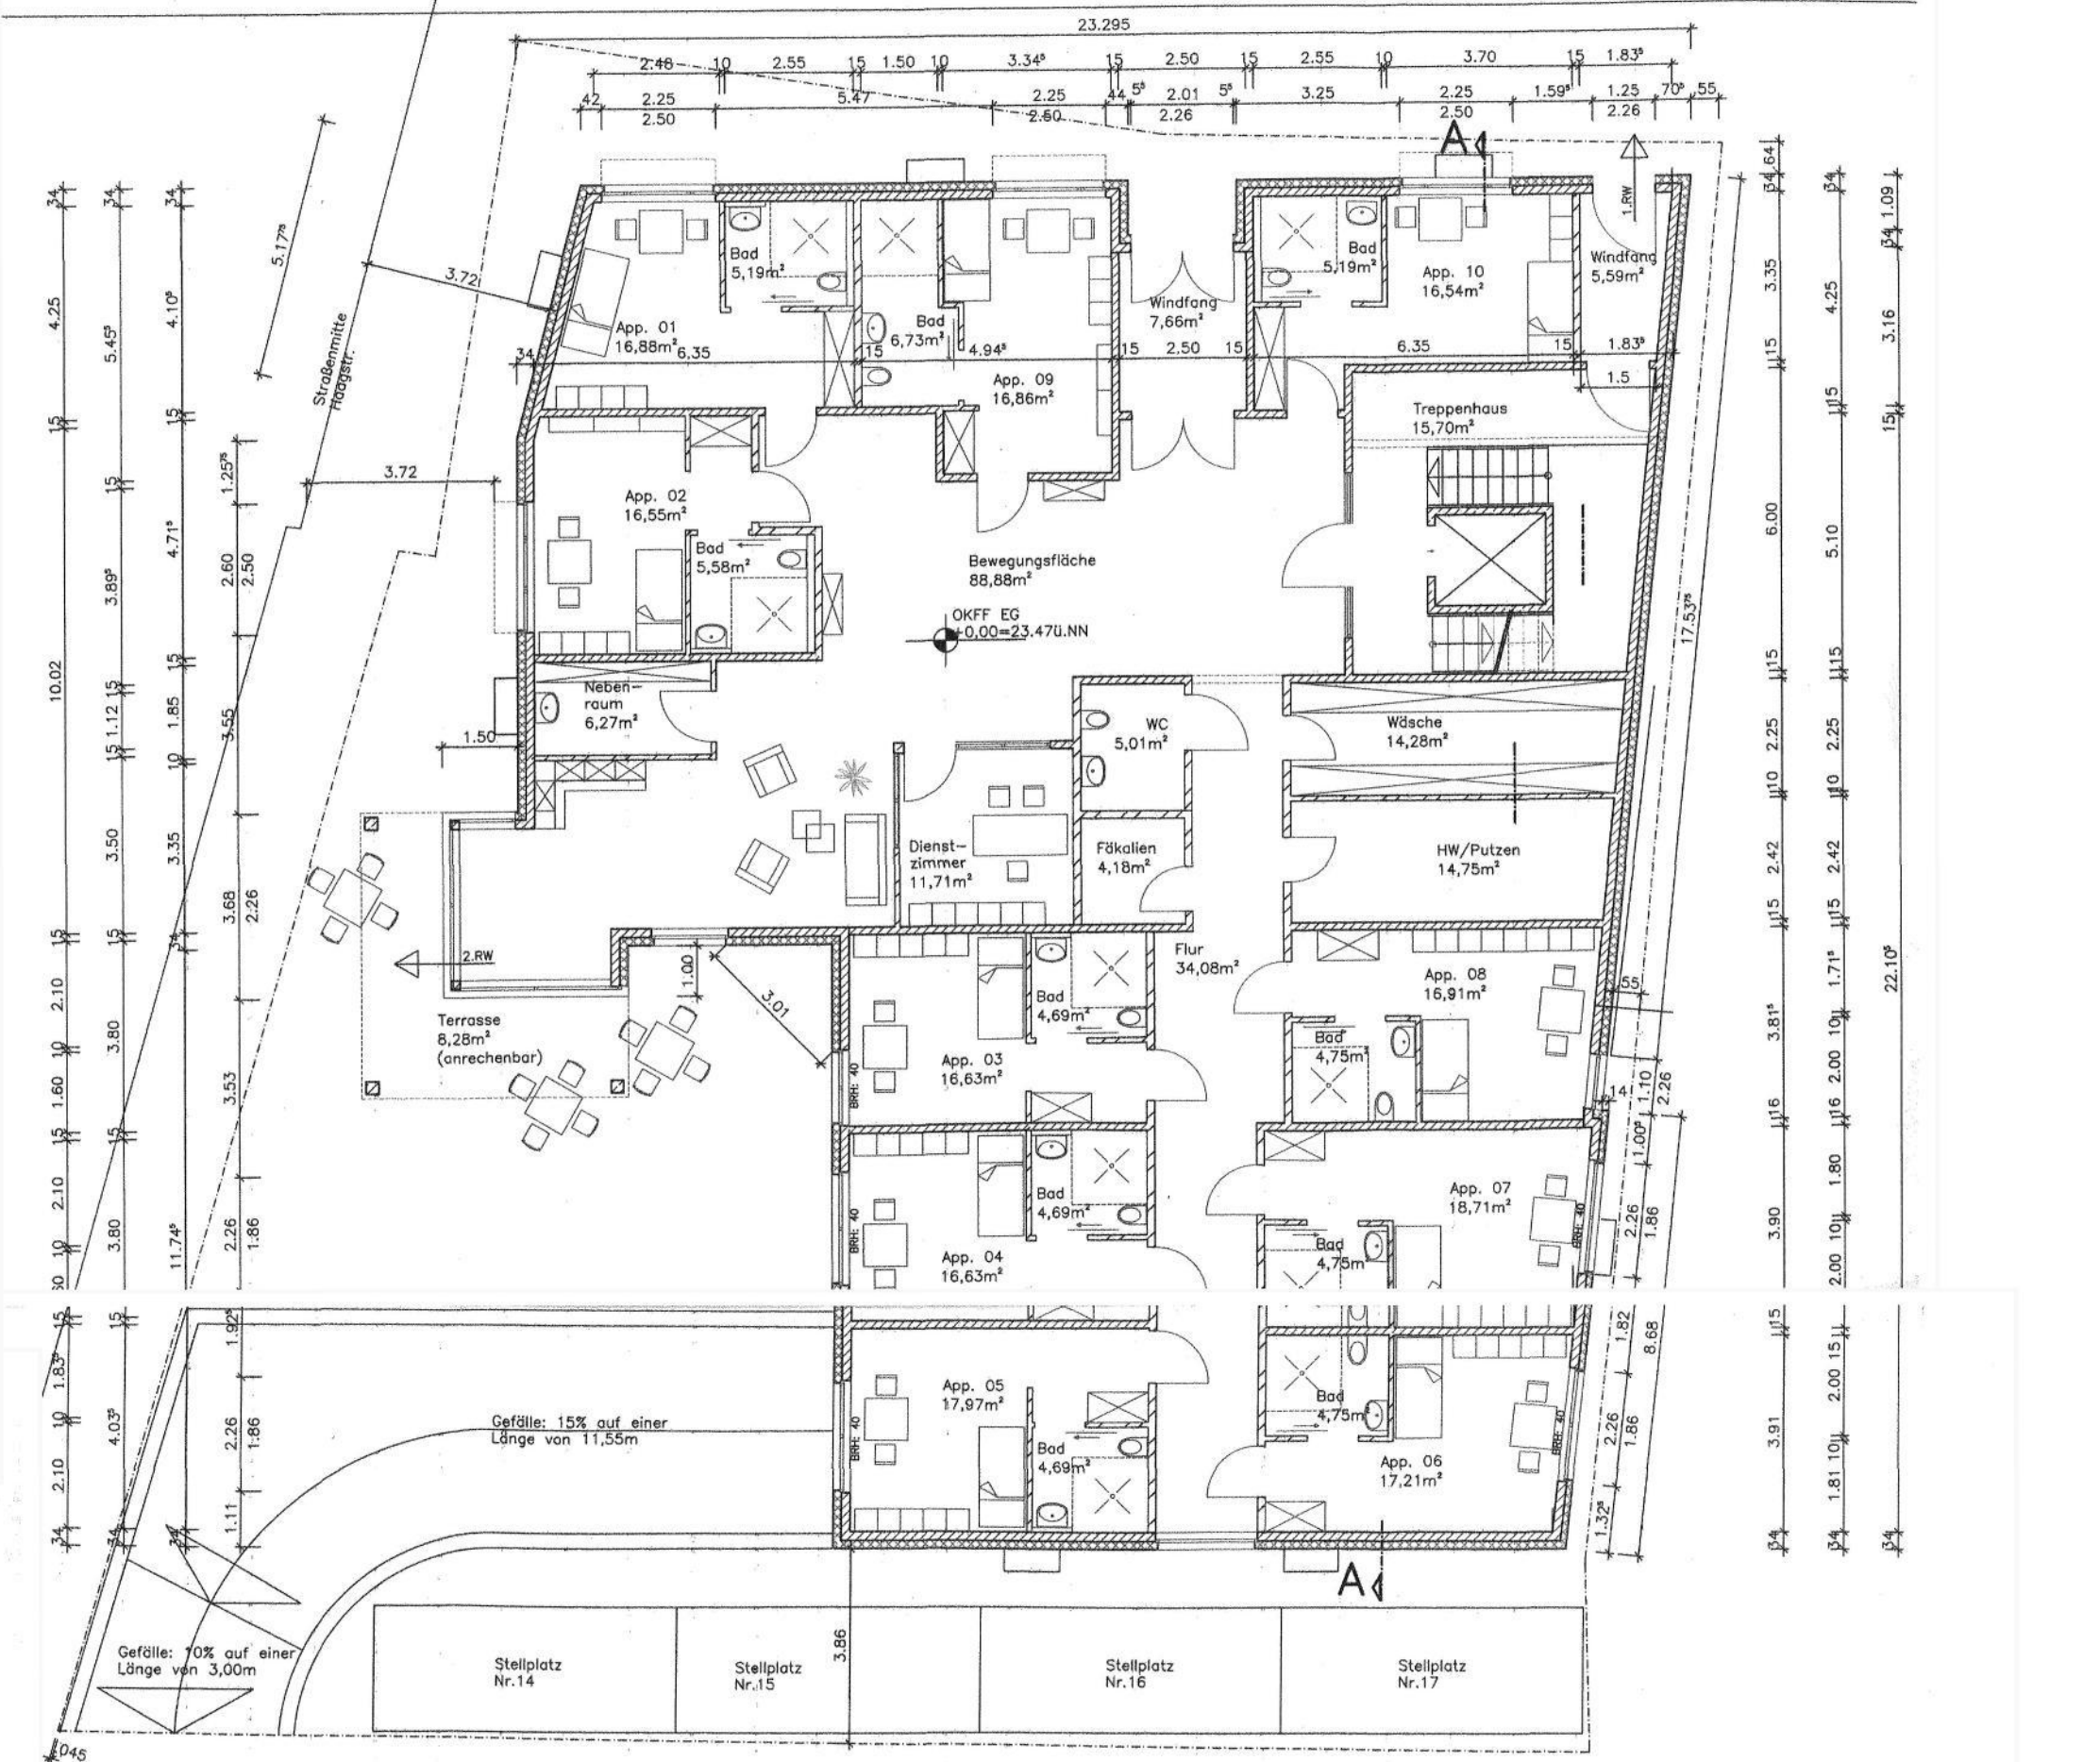

Grundriss Erdgeschoss
 Wohnfläche/Erdgeschoss = ca. 417,02m²
 Nutzfläche/Erdgeschoss = ca. 21,26m²

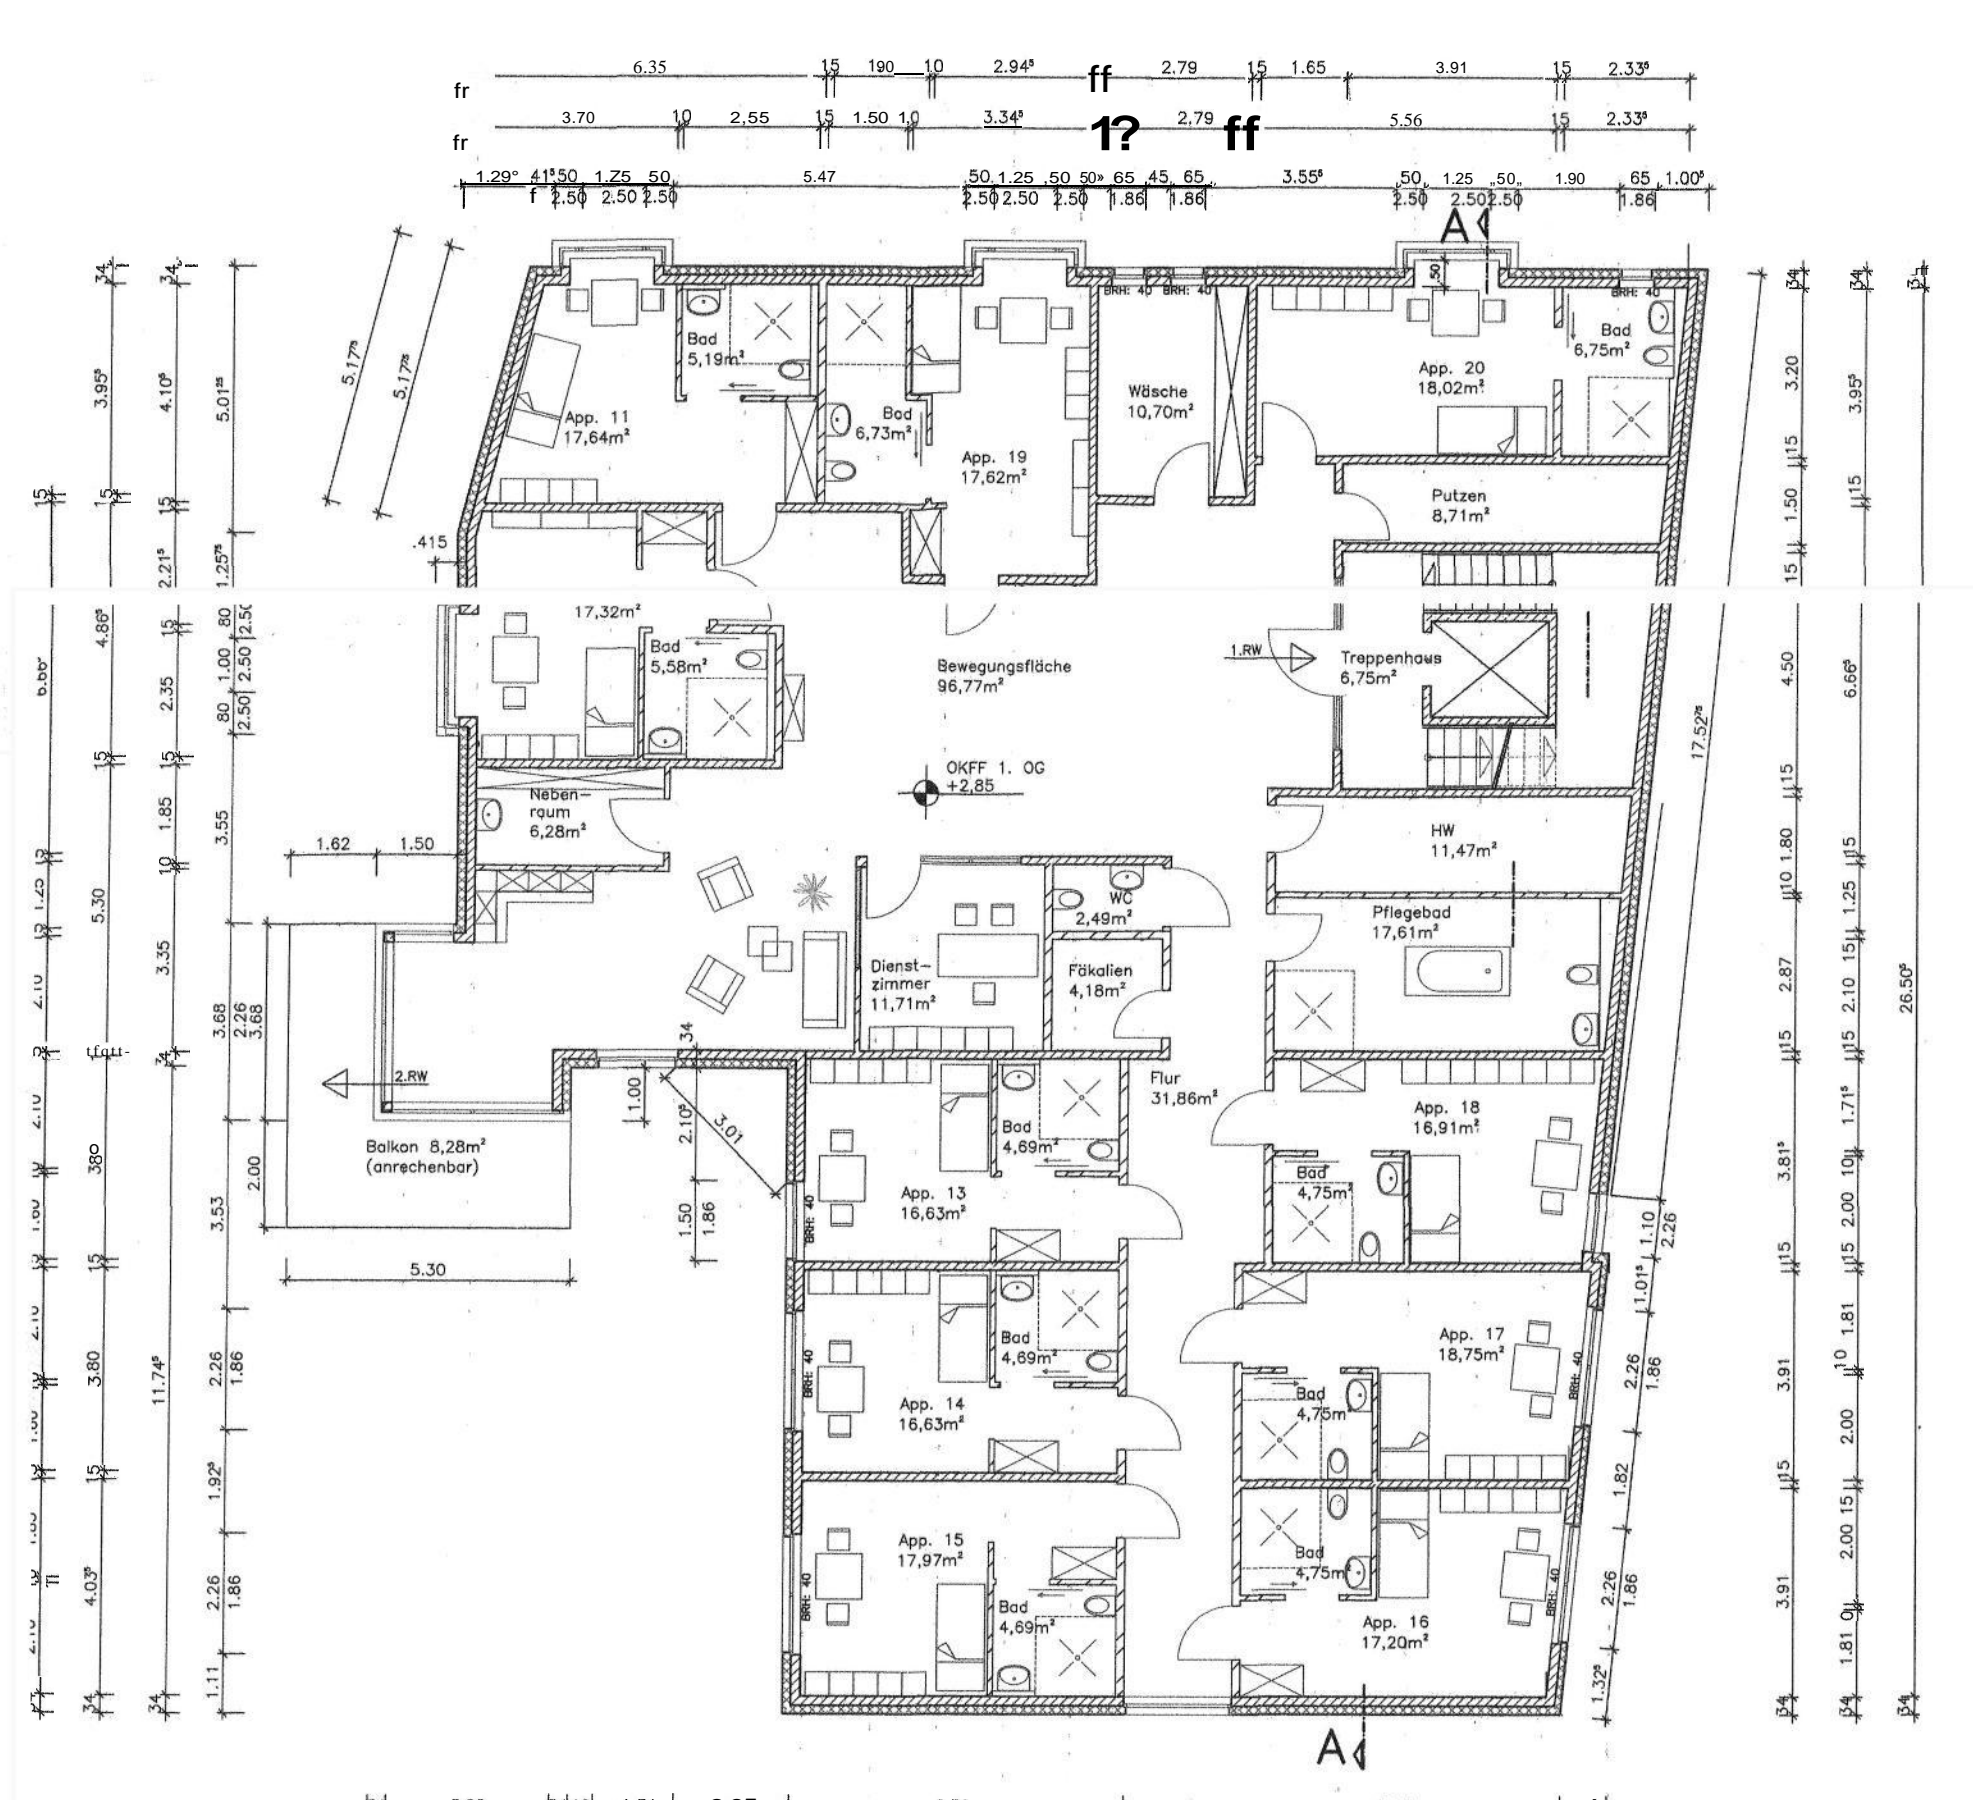

Grundriss 1. Obergeschoss
 Wohnfläche/1. Obergeschoss = ca. 437,32m²
 Nutzfläche/1. Obergeschoss = ca. 6,75m²

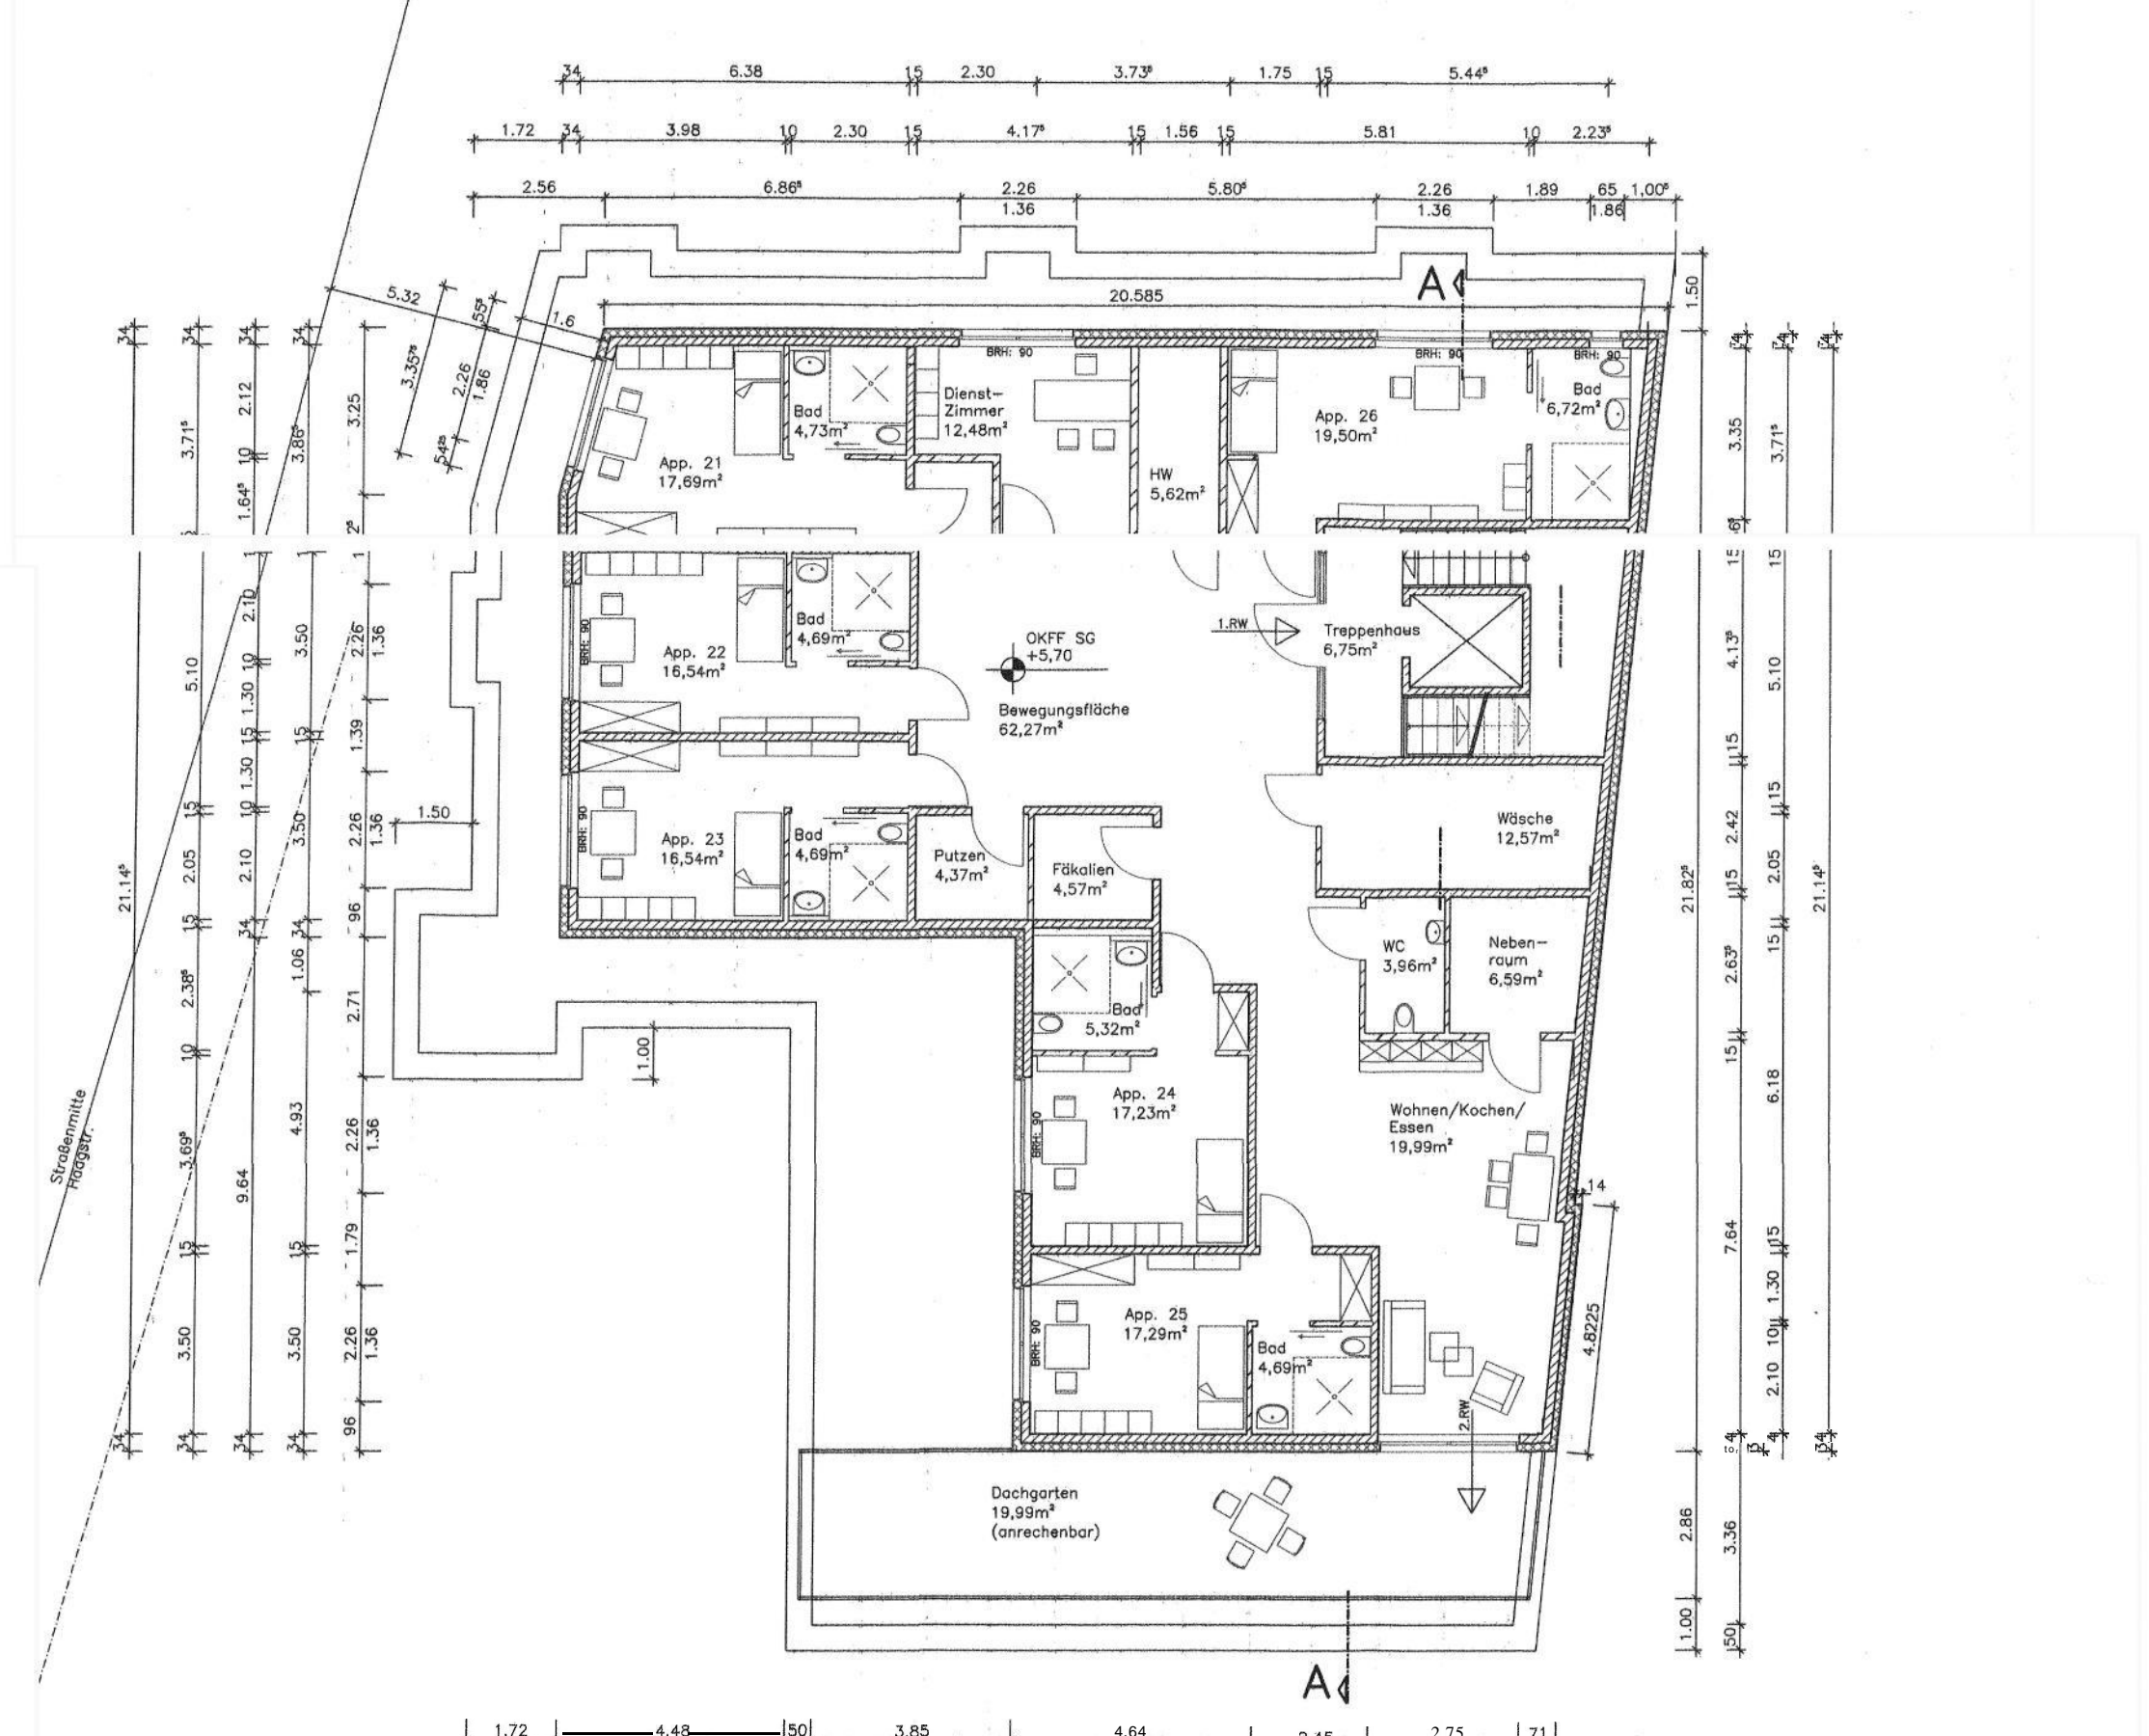

Grundriss Staffelgeschoss
 Wohnfläche/Staffelgeschoss = ca. 295,49m²
 Nutzfläche/Staffelgeschoss = ca. 6,75m²