


# 8. Änderung des Bebauungsplanes Nr. 7 „Schul- und Sportzentrum“

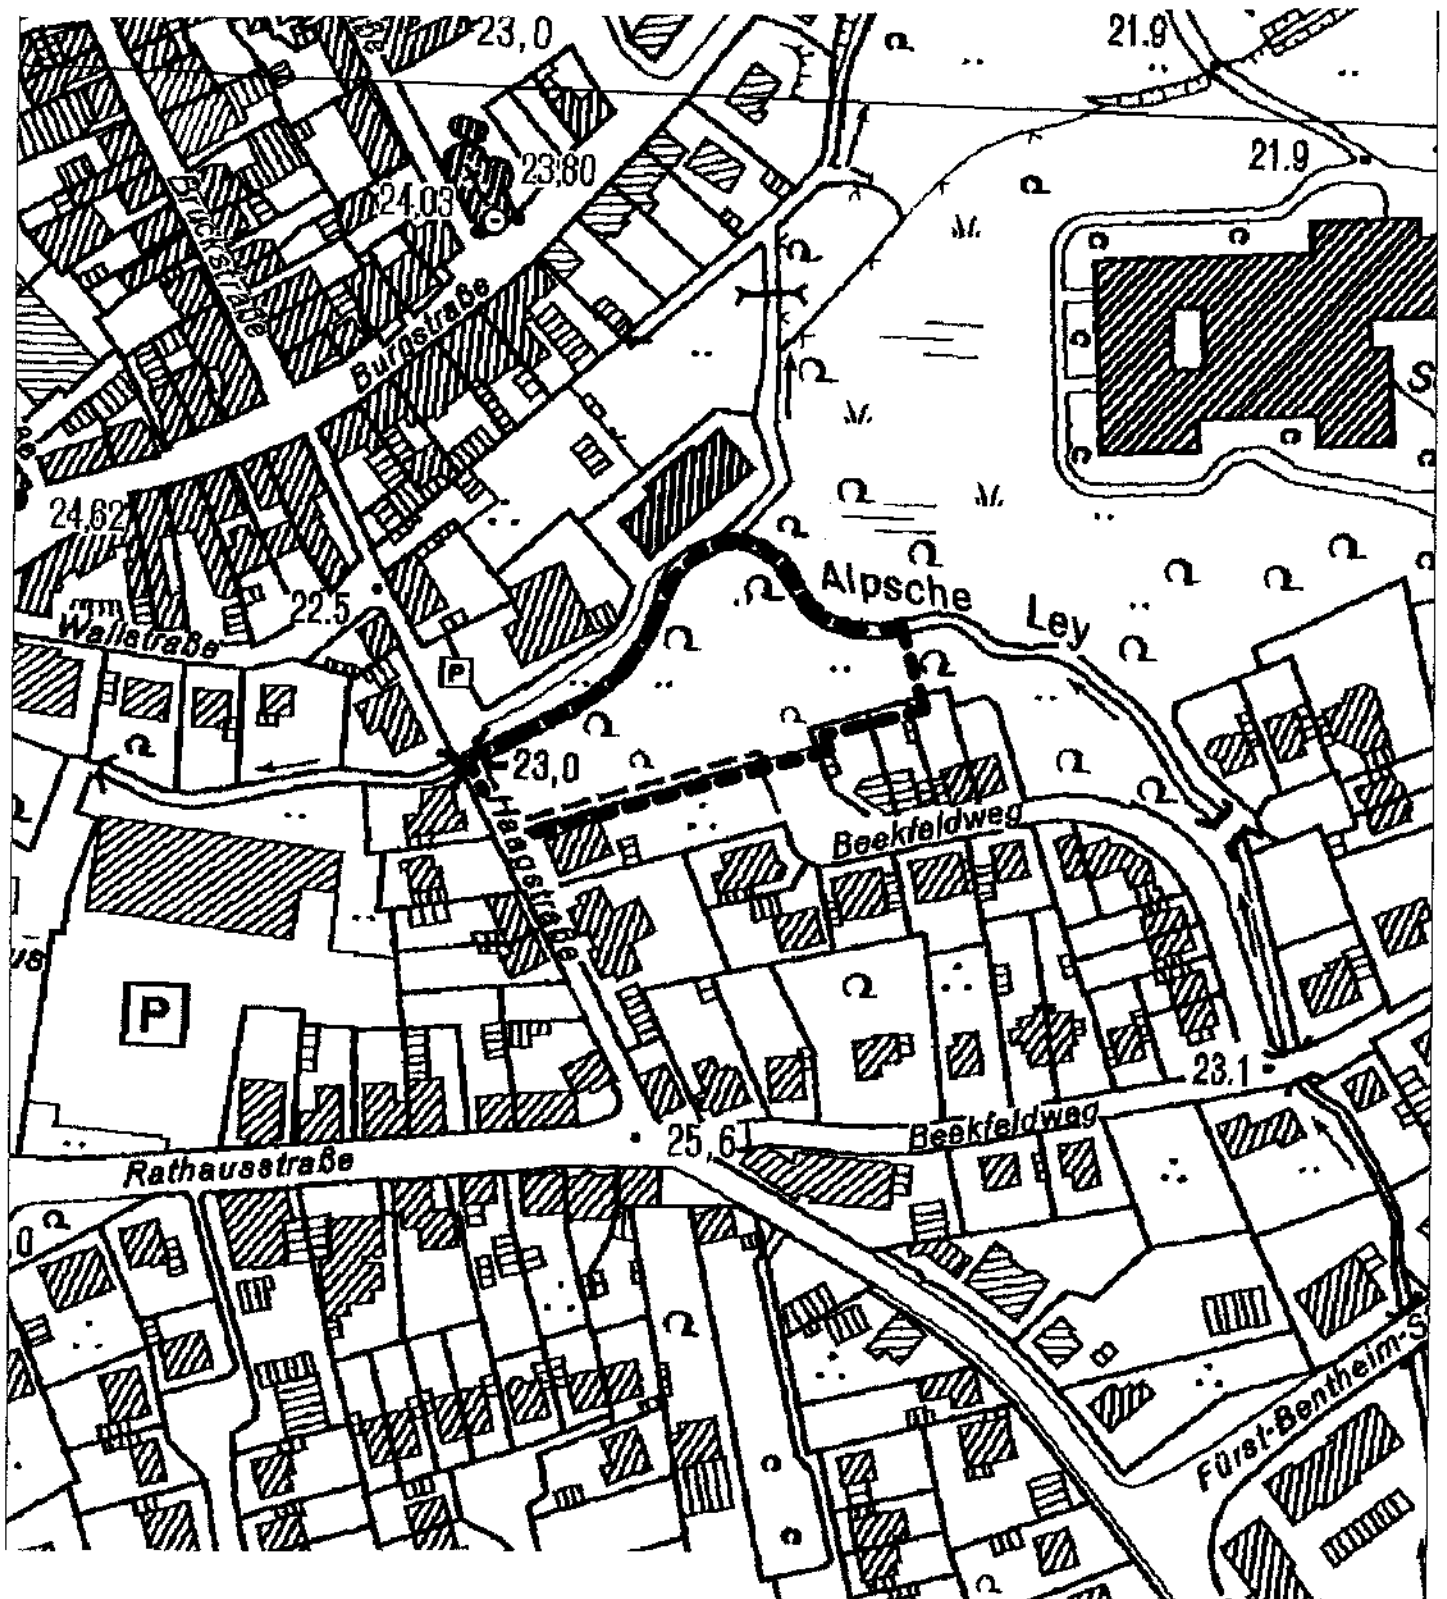

—— Planbereichsgrenze  
Kartengrundlage: Deutsche Grundkarte, unmaßstäblich

