


# 1. vereinfachte Änderung des Bebauungsplanes Nr. 73 „Alpen-Ost“

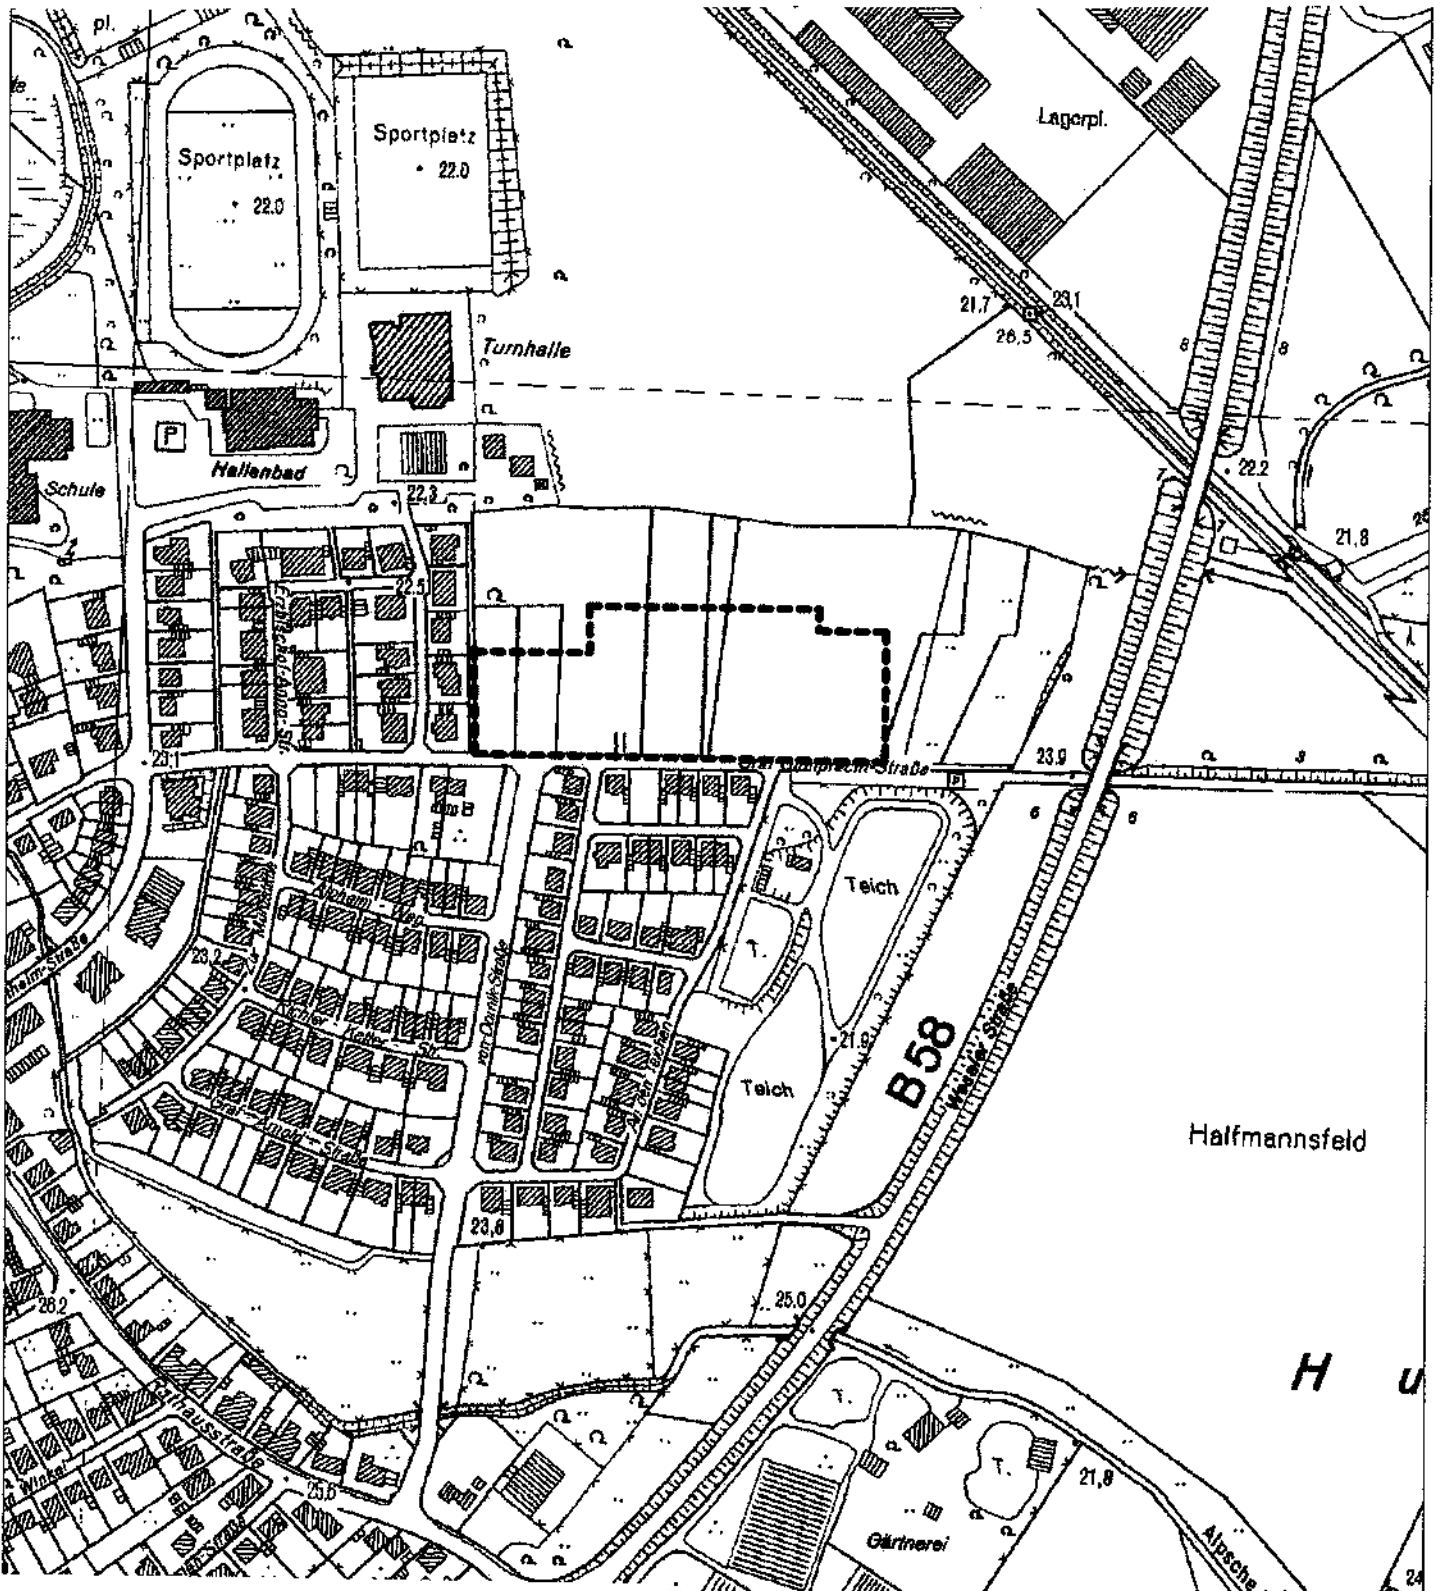

— Planbereichsgrenze

Kartengrundlage: Deutsche Grundkarte, unmaßstäblich

