

Zeitplanung Schulzentrum bis 2017/2018


2014	Januar					Februar				März					April					Mai					Juni					Juli					August					September					Oktober					November					Dezember																						
KW	1	2	3	4	5	6	7	8	9	10	11	12	13	14	15	16	17	18	19	20	21	22	23	24	25	26	27	28	29	30	31	32	33	34	35	36	37	38	39	40	41	42	43	44	45	46	47	48	49	50	51	52																									
Ferien	
Decke Schulküche																												Vorbereitung					Renovierung KR + GR					KR + GR					Vorbereitung					Baumaßnahme TR										Einrichtung TR					Einweih."					Vorbereitung Verwaltungstrakt I									
Vorbereitung Aufzug																												Vorb. Behinderten WC										Neuausstattung Behinderten WC										Vorbereitung BOB																													

2015	Januar					Februar				März					April					Mai					Juni					Juli					August					September					Oktober					November					Dezember									
KW	1	2	3	4	5	6	7	8	9	10	11	12	13	14	15	16	17	18	19	20	21	22	23	24	25	26	27	28	29	30	31	32	33	34	35	36	37	38	39	40	41	42	43	44	45	46	47	48	49	50	51	52	53											
Ferien	1	2	3	4	5	6	7	8	9	10	11	12	13	14	15	16	17	18	19	20	21	22	23	24	25	26	27	28	29	30	31	32	33	34	35	36	37	38	39	40	41	42	43	44	45	46	47	48	49	50	51	52	53											
Vorbereitung Vw-trakt II										Verwaltungstrakt II										Einrichtung Verwaltungstrakt II										Vorbereitung Aufzug					Aufzug					Vorb. Kart.					Renovierung Kart.					Einricht. Kart.					Vorbereitung SLZ									
BOB										Einrichtung BOB										Vorbereitung OB										ÜB										ÜB					Einweih.																			
Vorbereitung Renovierung										Renovierung KR + DR										KR + DR										Vorbereitung Mensa										Mensa					Mensa																			
Vorbereitung Fassade/Innenhof										Vorbereitung Soziapäd.										Soziapäd.					Soziapäd.																																							

2016	Januar					Februar				März					April					Mai					Juni					Juli					August					September					Oktober					November					Dezember				
KW	1	2	3	4	5	6	7	8	9	10	11	12	13	14	15	16	17	18	19	20	21	22	23	24	25	26	27	28	29	30	31	32	33	34	35	36	37	38	39	40	41	42	43	44	45	46	47	48	49	50	51	52							
Ferien	1	2	3	4	5	6	7	8	9	10	11	12	13	14	15	16	17	18	19	20	21	22	23	24	25	26	27	28	29	30	31	32	33	34	35	36	37	38	39	40	41	42	43	44	45	46	47	48	49	50	51	52							
Vorbereitung Renovierung										Renovierung KR + DR										KR + DR										Vorbereitung Haupteingang										Vorbereitung PZ																			
Vorbereitung Verwaltungstrakt I										Verwaltungstrakt I										Vw. I										SLZ										SLZ					Einweih.														

2017	Januar					Februar				März					April					Mai					Juni					Juli					August					September					Oktober					November					Dezember												
KW	1	2	3	4	5	6	7	8	9	10	11	12	13	14	15	16	17	18	19	20	21	22	23	24	25	26	27	28	29	30	31	32	33	34	35	36	37	38	39	40	41	42	43	44	45	46	47	48	49	50	51	52															
Ferien	1	2	3	4	5	6	7	8	9	10	11	12	13	14	15	16	17	18	19	20	21	22	23	24	25	26	27	28	29	30	31	32	33	34	35	36	37	38	39	40	41	42	43	44	45	46	47	48	49	50	51	52															
Haupteingang																												Vorbereitung Renovierung										Renovierung KR * DR										KR * DR										PZ									

- | | | | | | |
|----|------------------------------------|-------|-------------------------|------------------------|--|
| KR | Klassenraum | BOB | Berufsorientierungsbüro | Ferien | |
| GR | Gruppenraum ohne Trennwand | Kart. | Kartenraum GHS | Baumaßnahme FB 3 | |
| DR | Differenzierungsraum mit Trennwand | ÜB | Übermittagsbetreuung | Einrichtung Schulverw. | |
| TR | Technikraum | | | | |


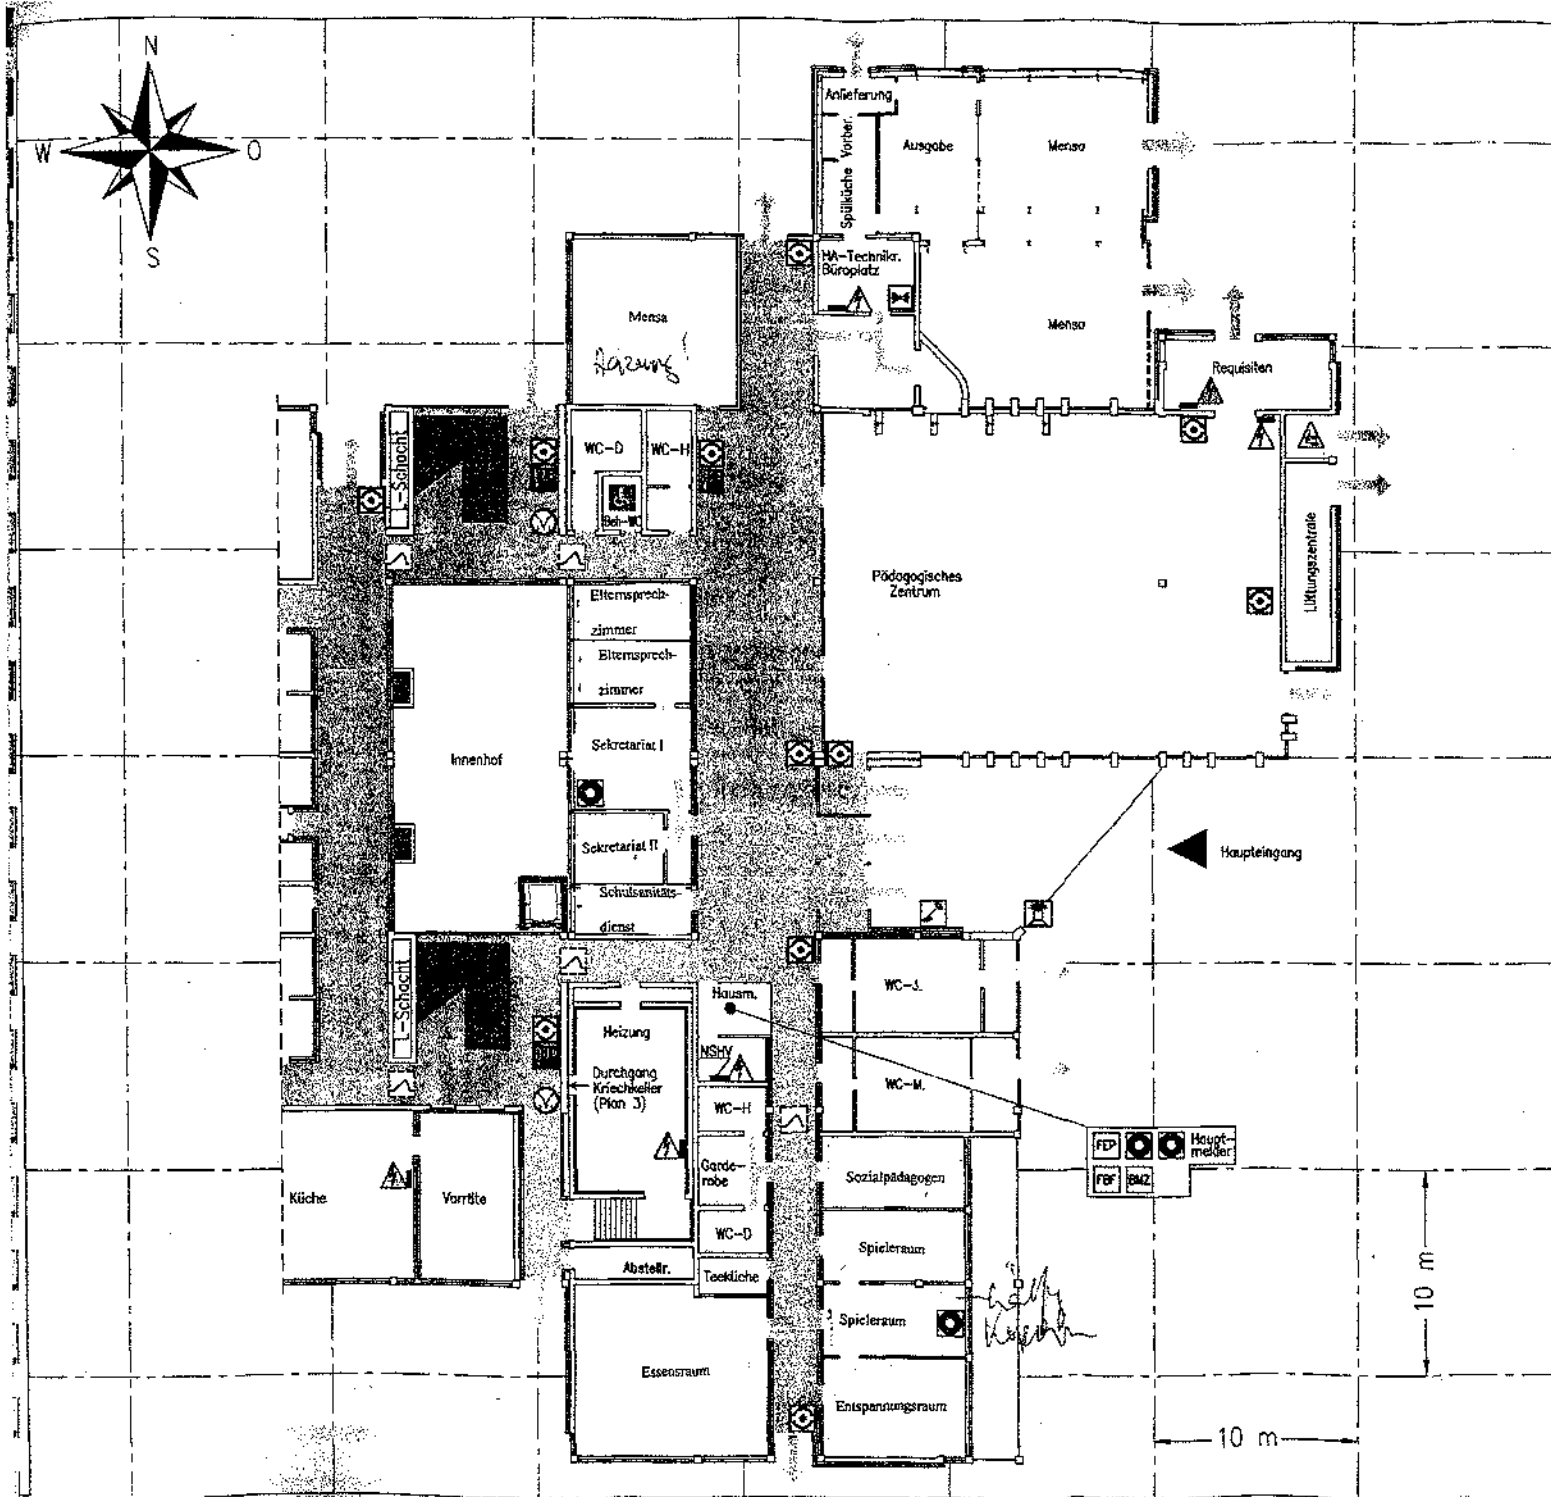


Konzept
zum Ausbau der Sekundarschule
in Alpen, Fürst-Bentheim- Straße

Erdgeschoss, Ostseite

Maßstab : ca. 1:250

Alpen, 07.05.2014

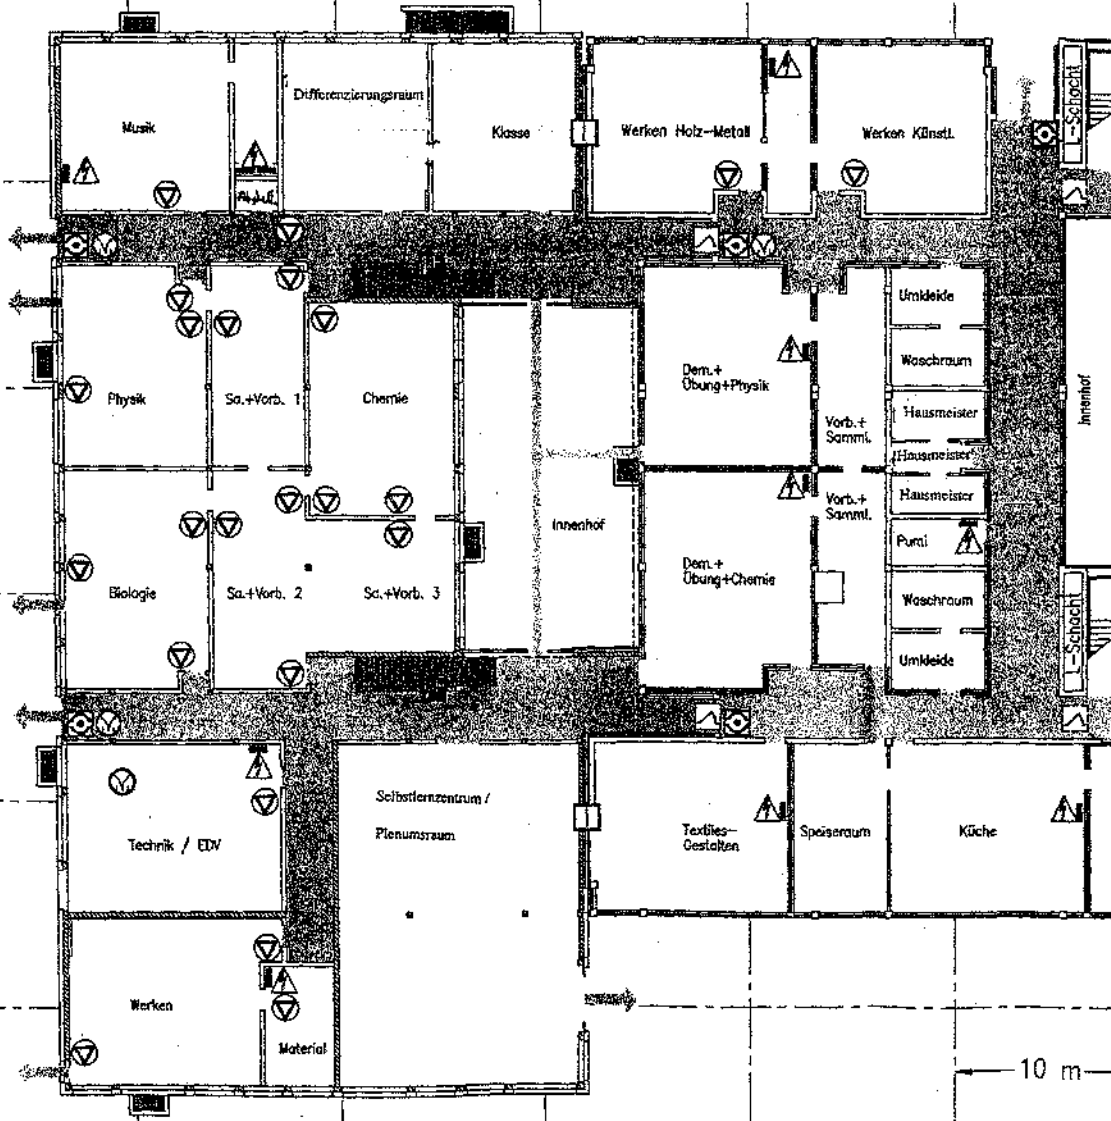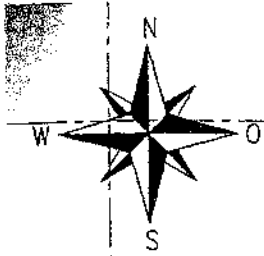

Konzept



zum Ausbau der Sekundarschule

in Alpen Fürst-Bentheim-Straße

Erdgeschoss Westseite

Maßstab : ca. 1:250

Alpen, 07.05.2014

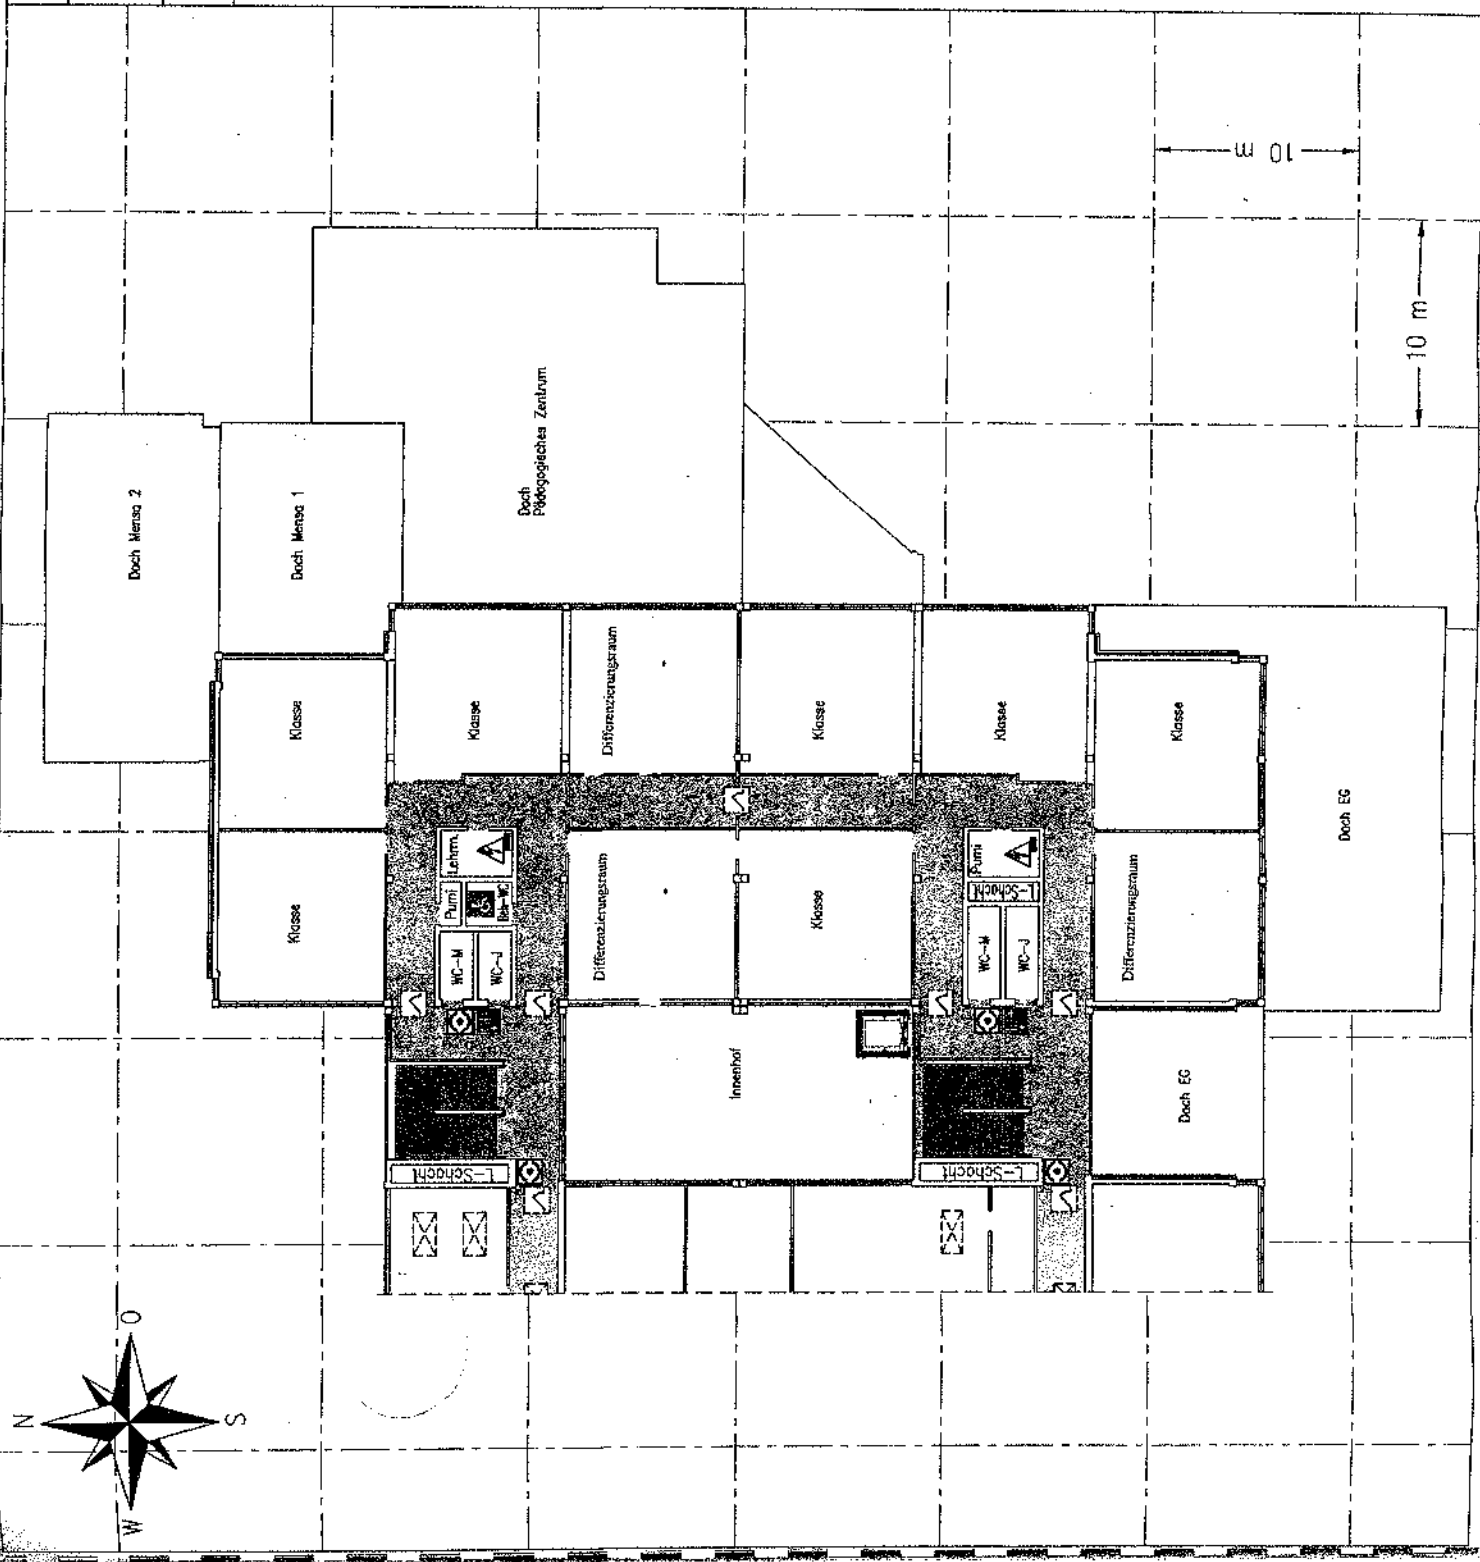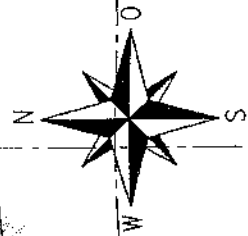

Konzept

Zentrum der Sekundarstufe
in Alpin, Fürst-Berthelm-Straße



10 Meter: hoch, Ostseite

Maßstab: 1:250

Alpen, 07.05.2014

IK	WK	K
----	----	---

Institut für
Wärme- und Kältetechnik
Ostwald 20
46397 Bocholt

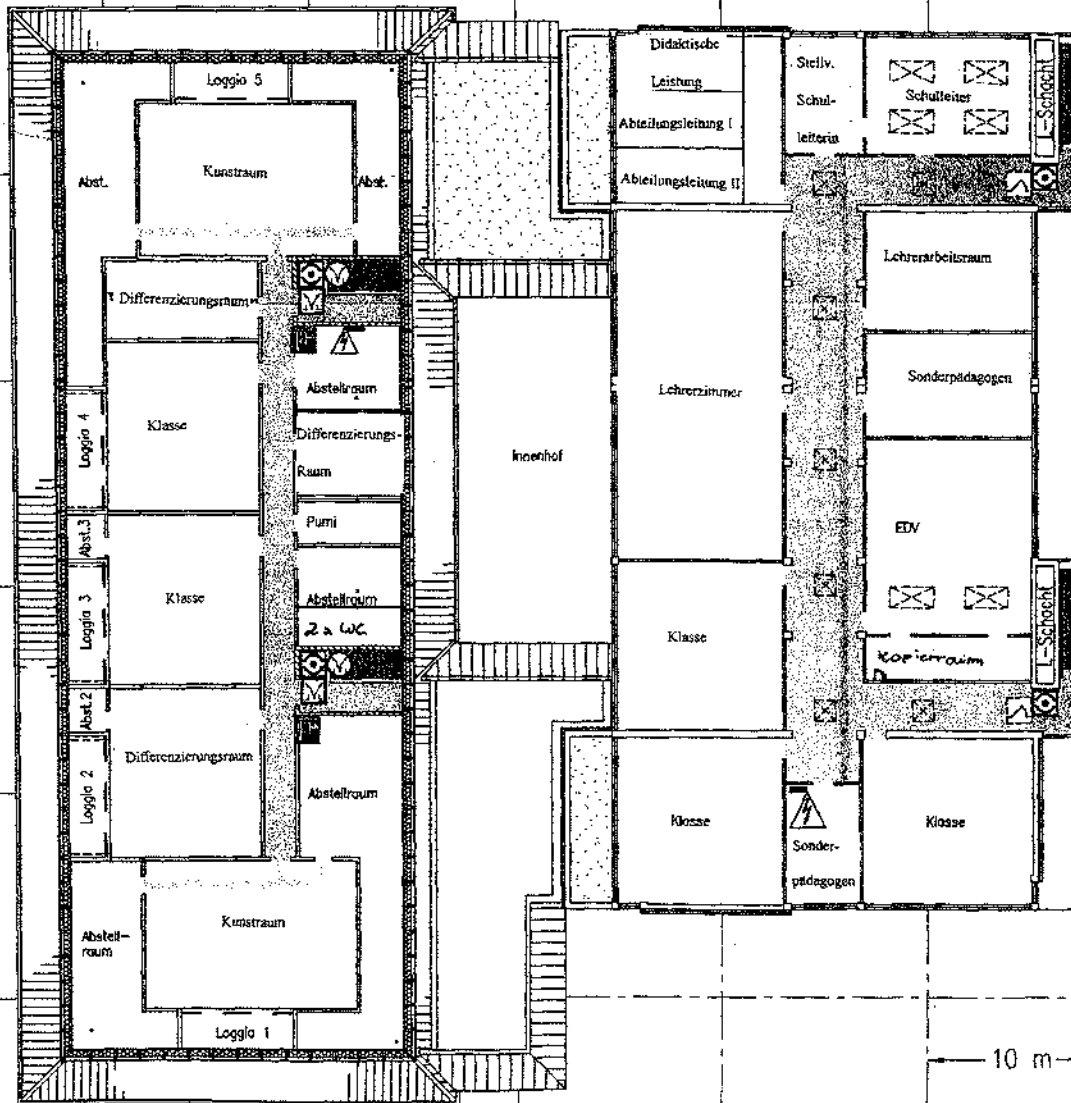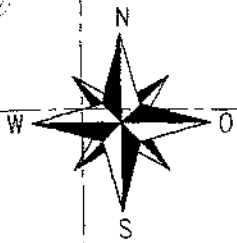

Konzept



zum Ausbau der Sekundarschule

in Alpen, Fürst-Bentheim- Straße

I.Obergeschoss, Westseite

Maßstab : ca. 1:250

Alpen, 07.05.2014

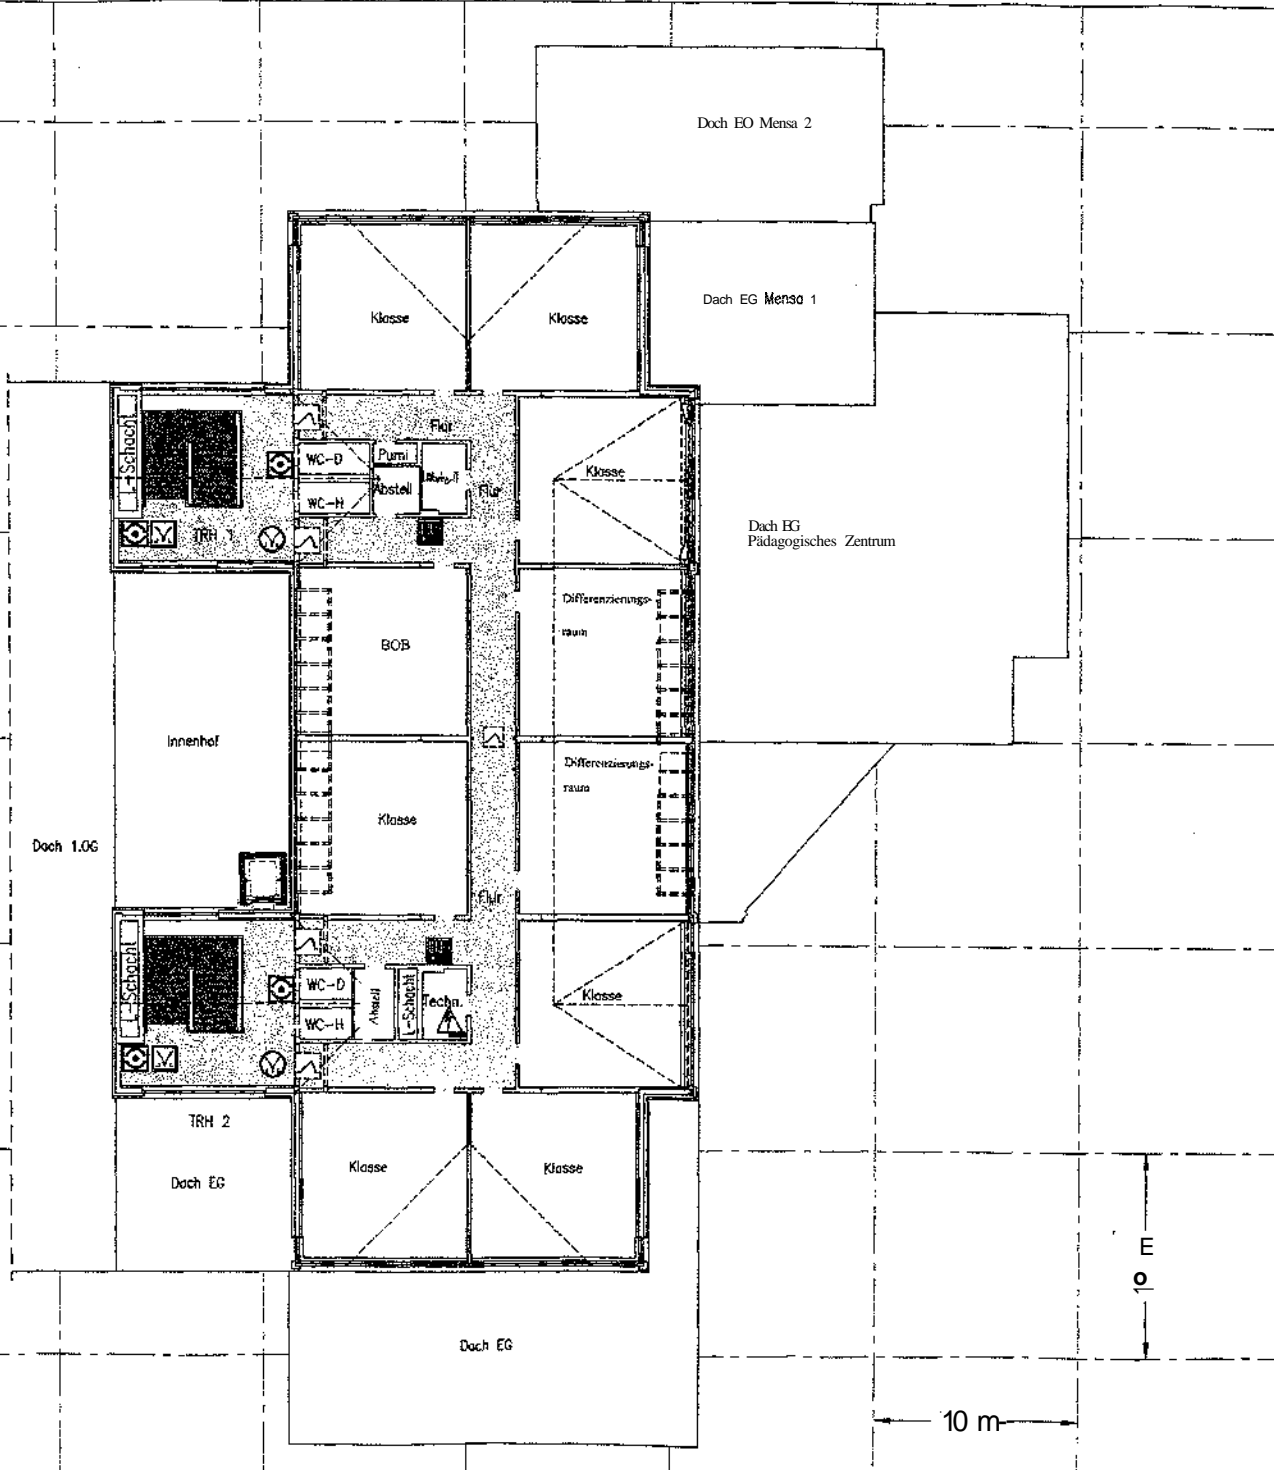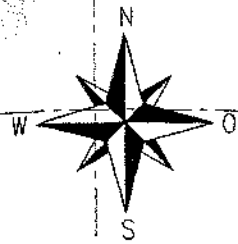

Konzept

zum Ausbau der Sekundarschule

in Alpen, Fürst-Bentheim-Straße

2.0bergeschoss, Ostseite

Maßstab : ca. 1:250

Alpen, 07.05.2014