


12. Änderung des Bebauungsplanes Nr. 7 „Schulzentrum“ 5. Änderung des Bebauungsplanes Nr. 73 „Alpen-Ost“ und 11. Berichtigung des Flächennutzungsplanes

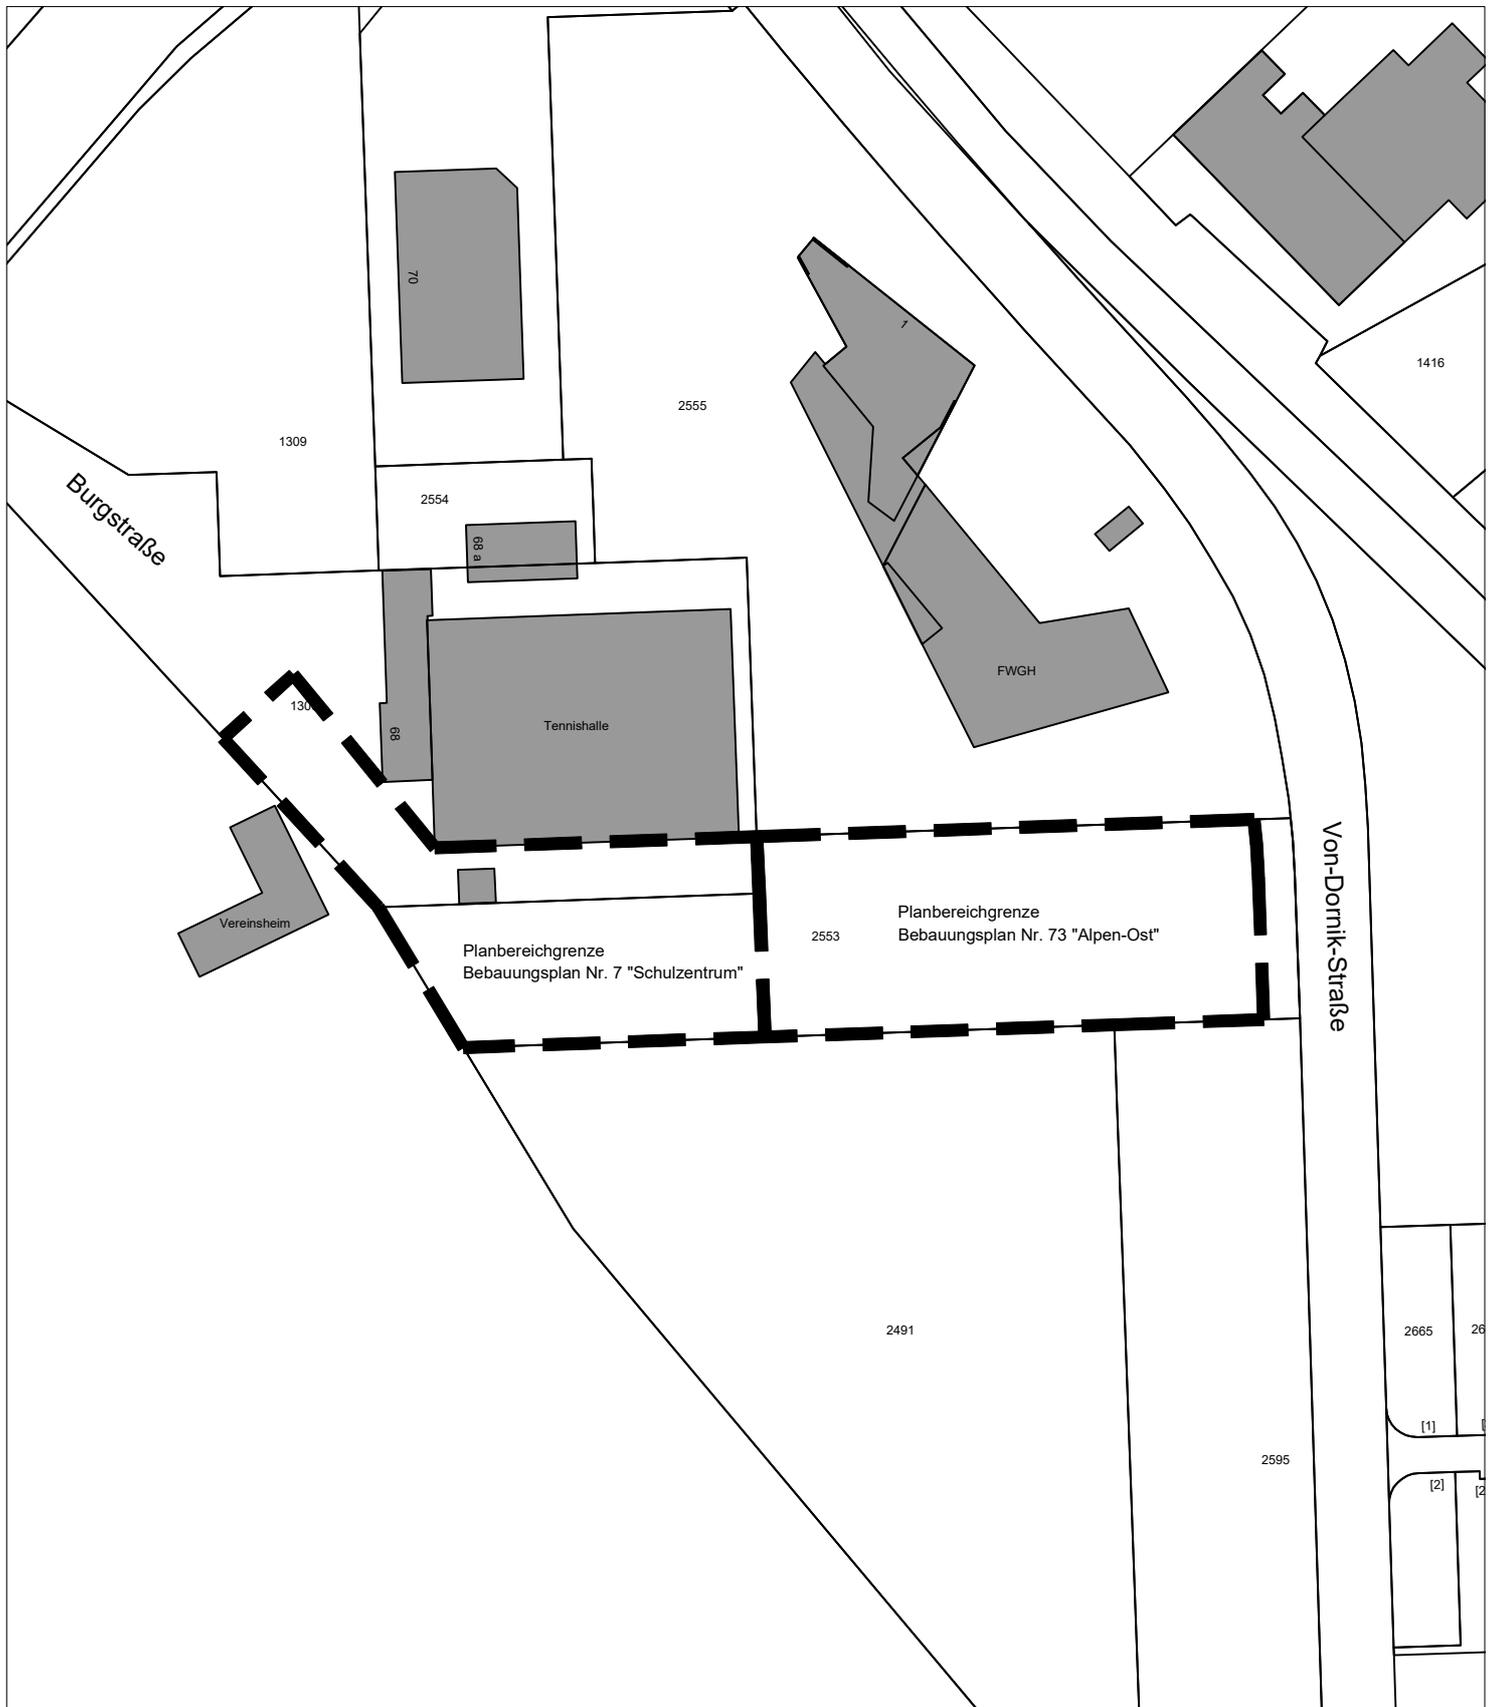

Planbereichsgrenze — — — — —

Kartengrundlage: Katasterkarte, unmaßstäblich