


# 1. vereinfachte Änderung des Bebauungsplanes Nr. 74 „Burgstraße - Wallstraße“

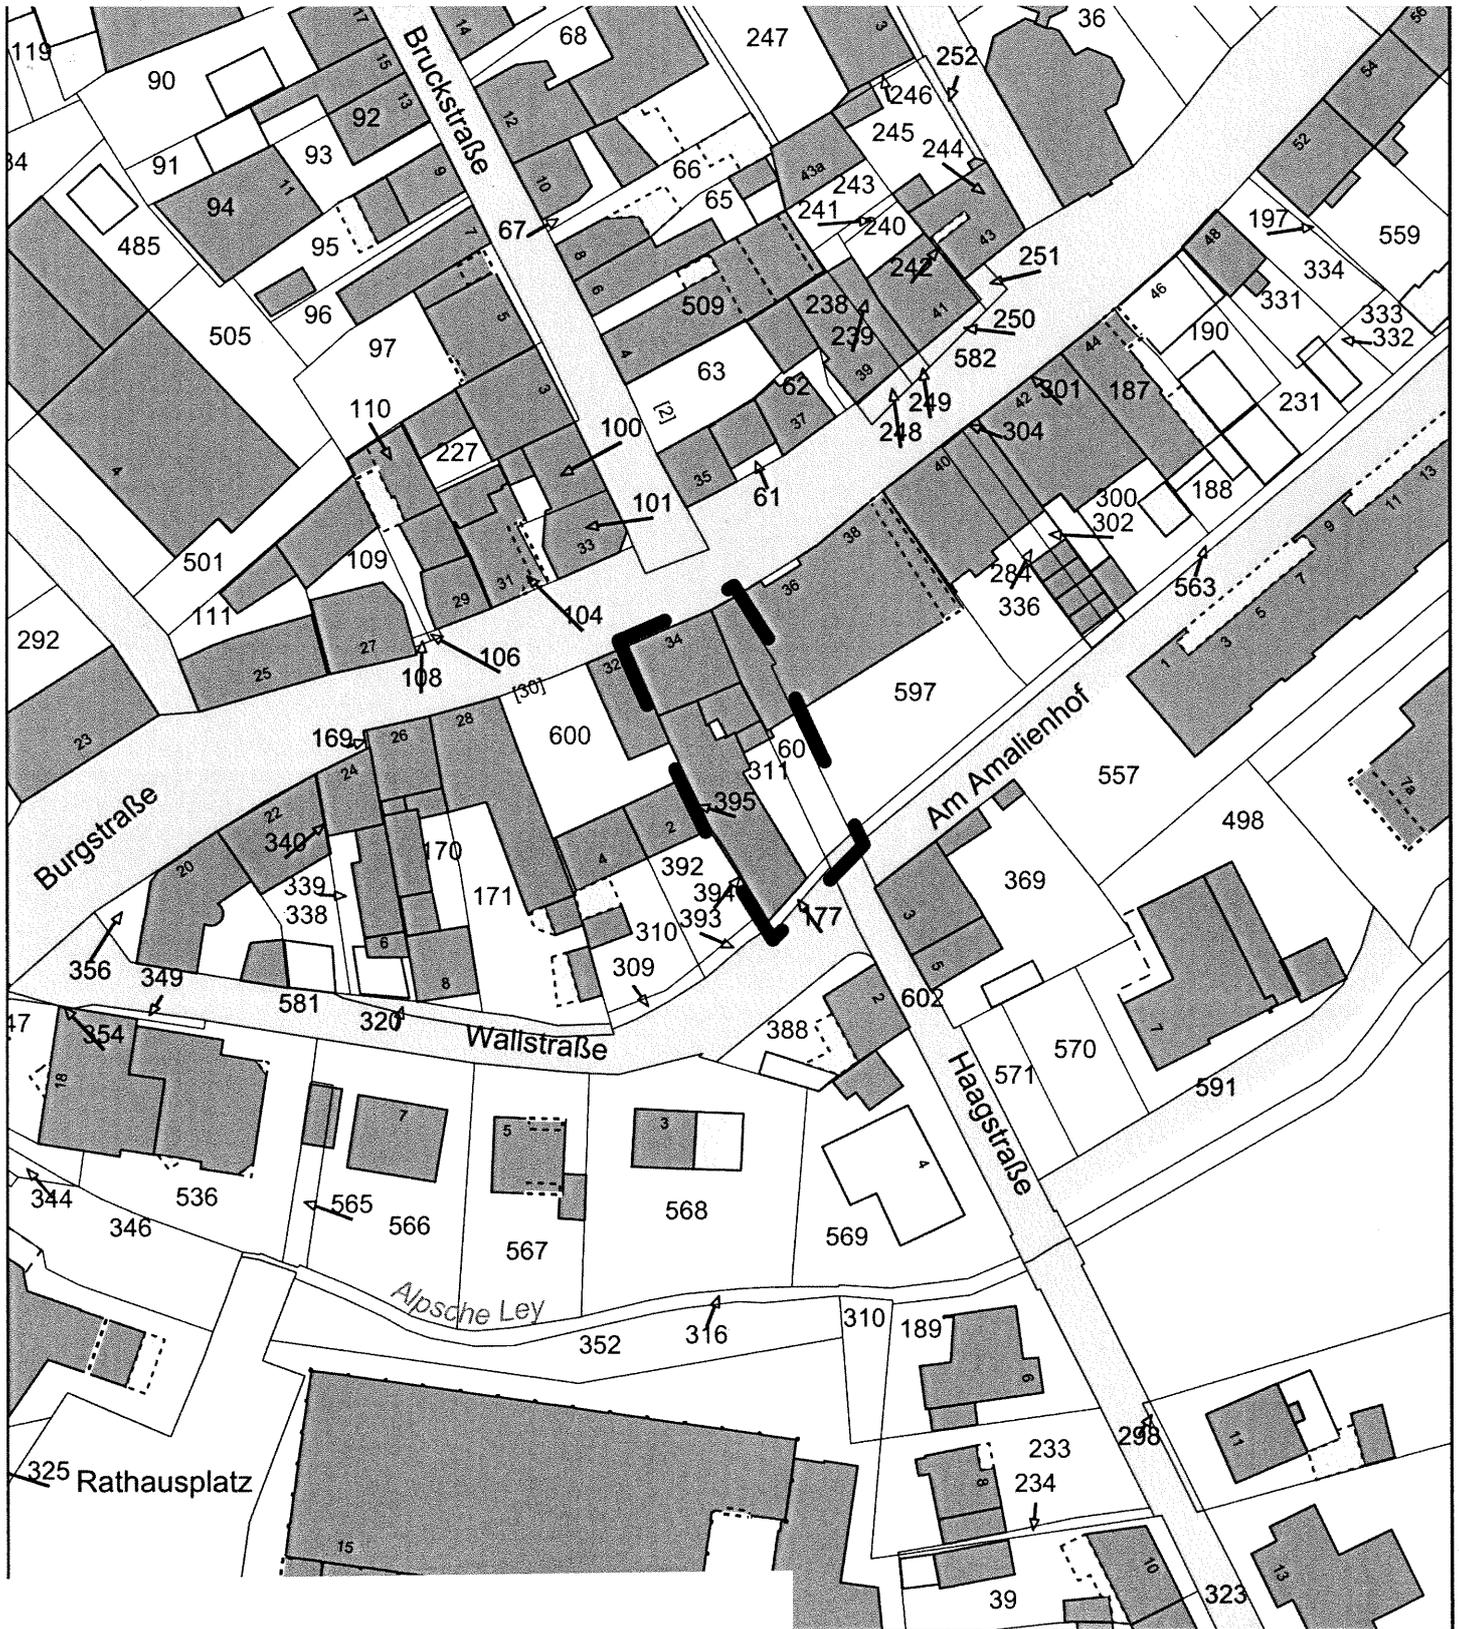

--- Planbereichsgrenze

Kartengrundlage: Katasterkarte, unmaßstäblich

